




artpoint
дизайн-студия

Экспресс-проект

Пример проекта

артпоинт.рф

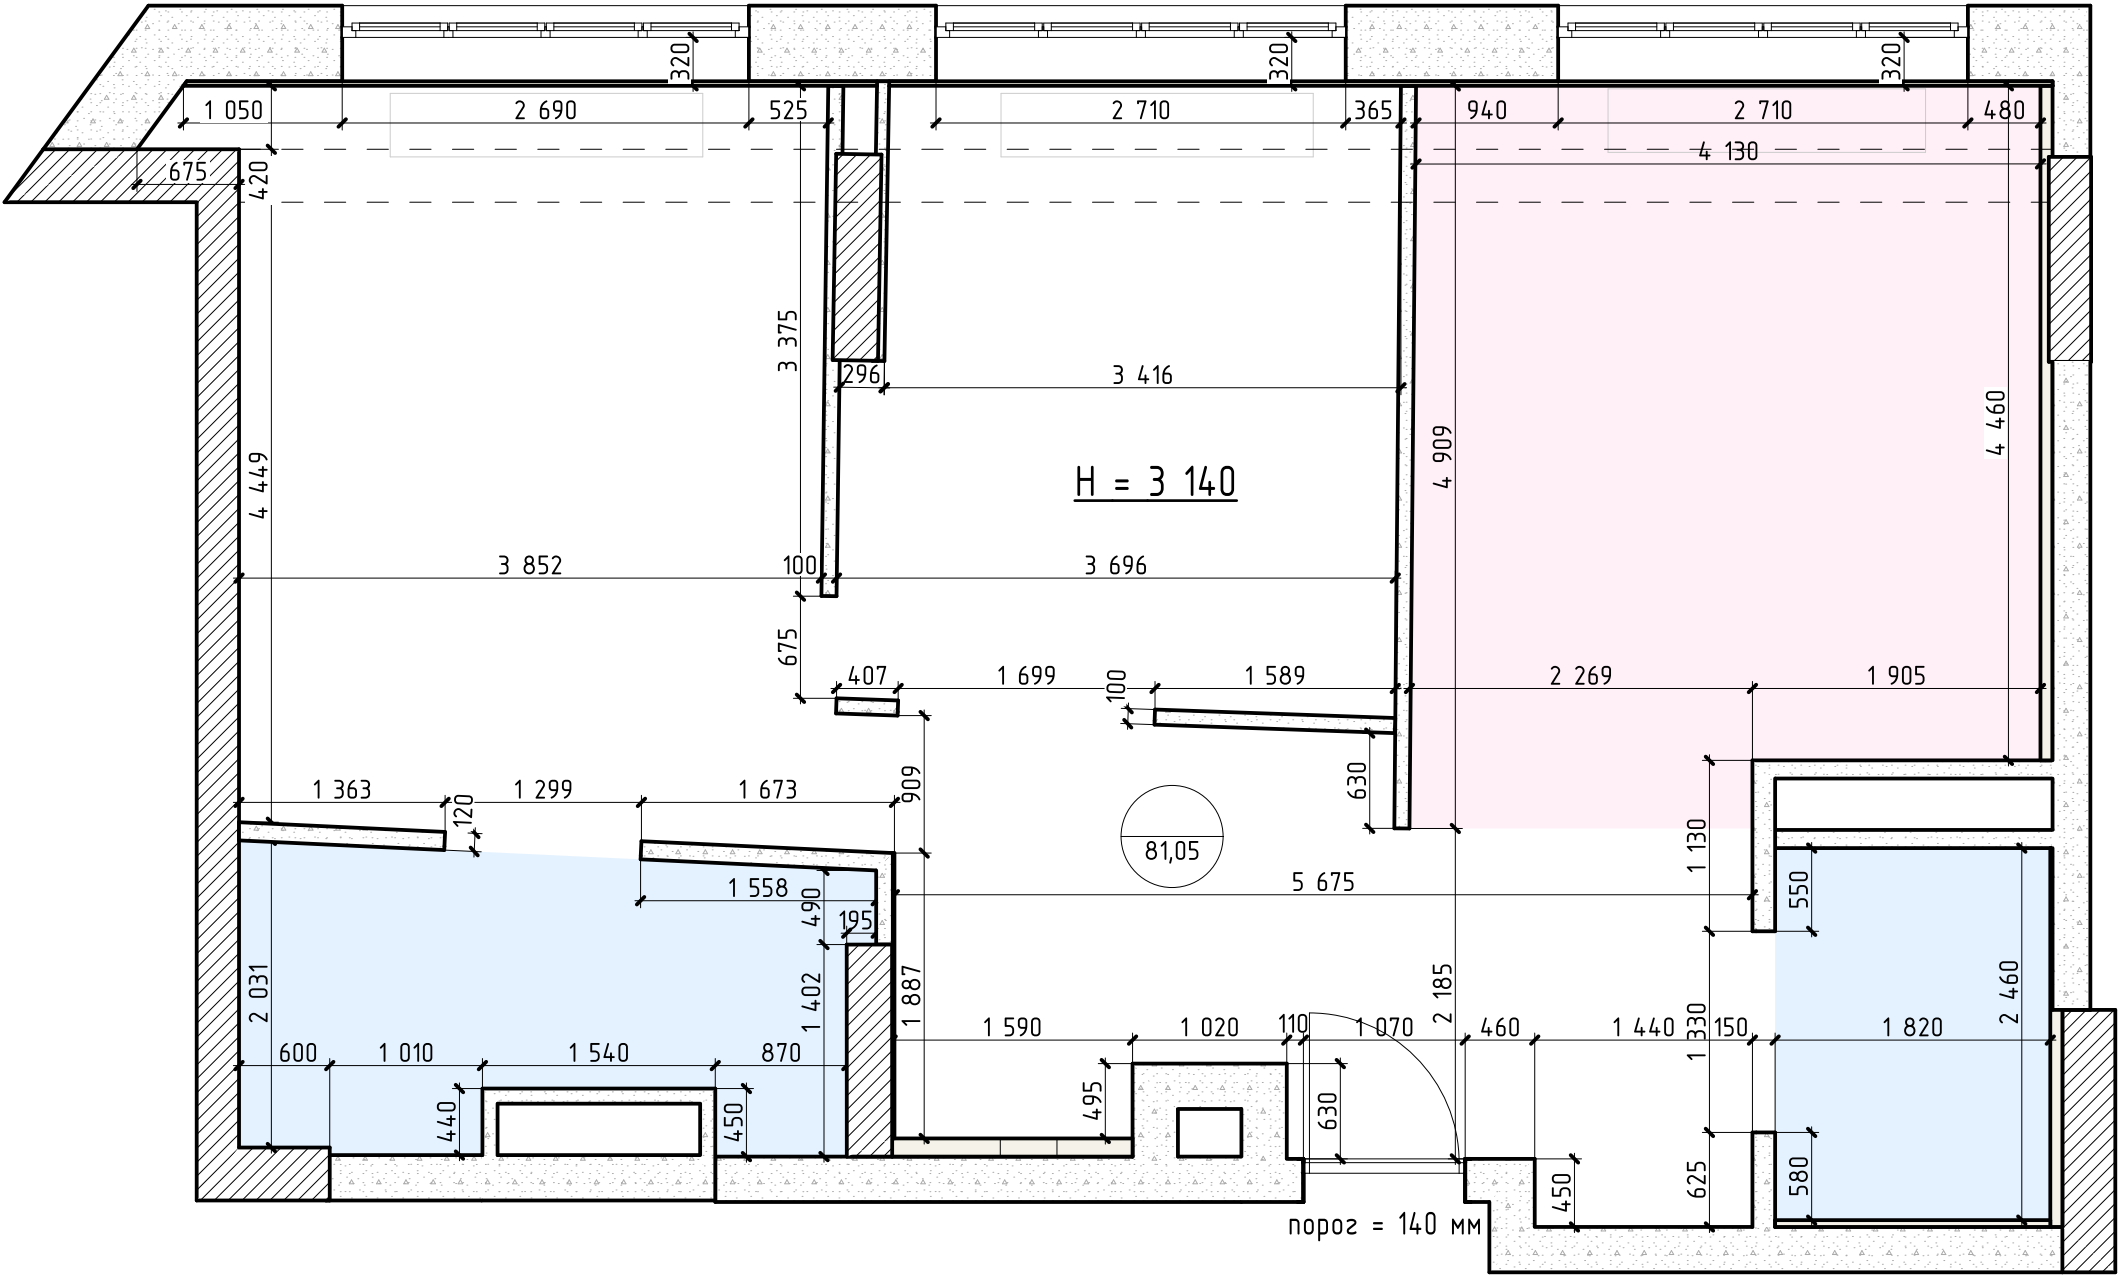


УСЛОВНЫЕ ОБОЗНАЧЕНИЯ	
ОБОЗНАЧ. В ПЛАНЕ	НАИМЕНОВАНИЕ
	железобетон
	пеноблоки
	мокрая зона. Ванные комнаты
	мокрая зона. Кухня

Все чертежи выполнены, основываясь на обмере, сделанном частично по "черновым" перегородкам, частично по "чистовым", в связи с этим возможно незначительное расхождение размеров на плане и в реальности.

ПРИМЕЧАНИЕ:
- размеры даны от уровня чернового пола
- фактическая площадь, выявленная при замерах 81,05 кв.м.
- за 0.000 принята отметка чернового пола

	ФИО	Экспресс-проект апартаментов	Стадия	Лист	Листов
Дизайнер			РД	02	23
Заказчик		ОБМЕРНЫЙ ПЛАН			
Чертил					

ПЛАН РАССТАНОВКИ МЕБЕЛИ

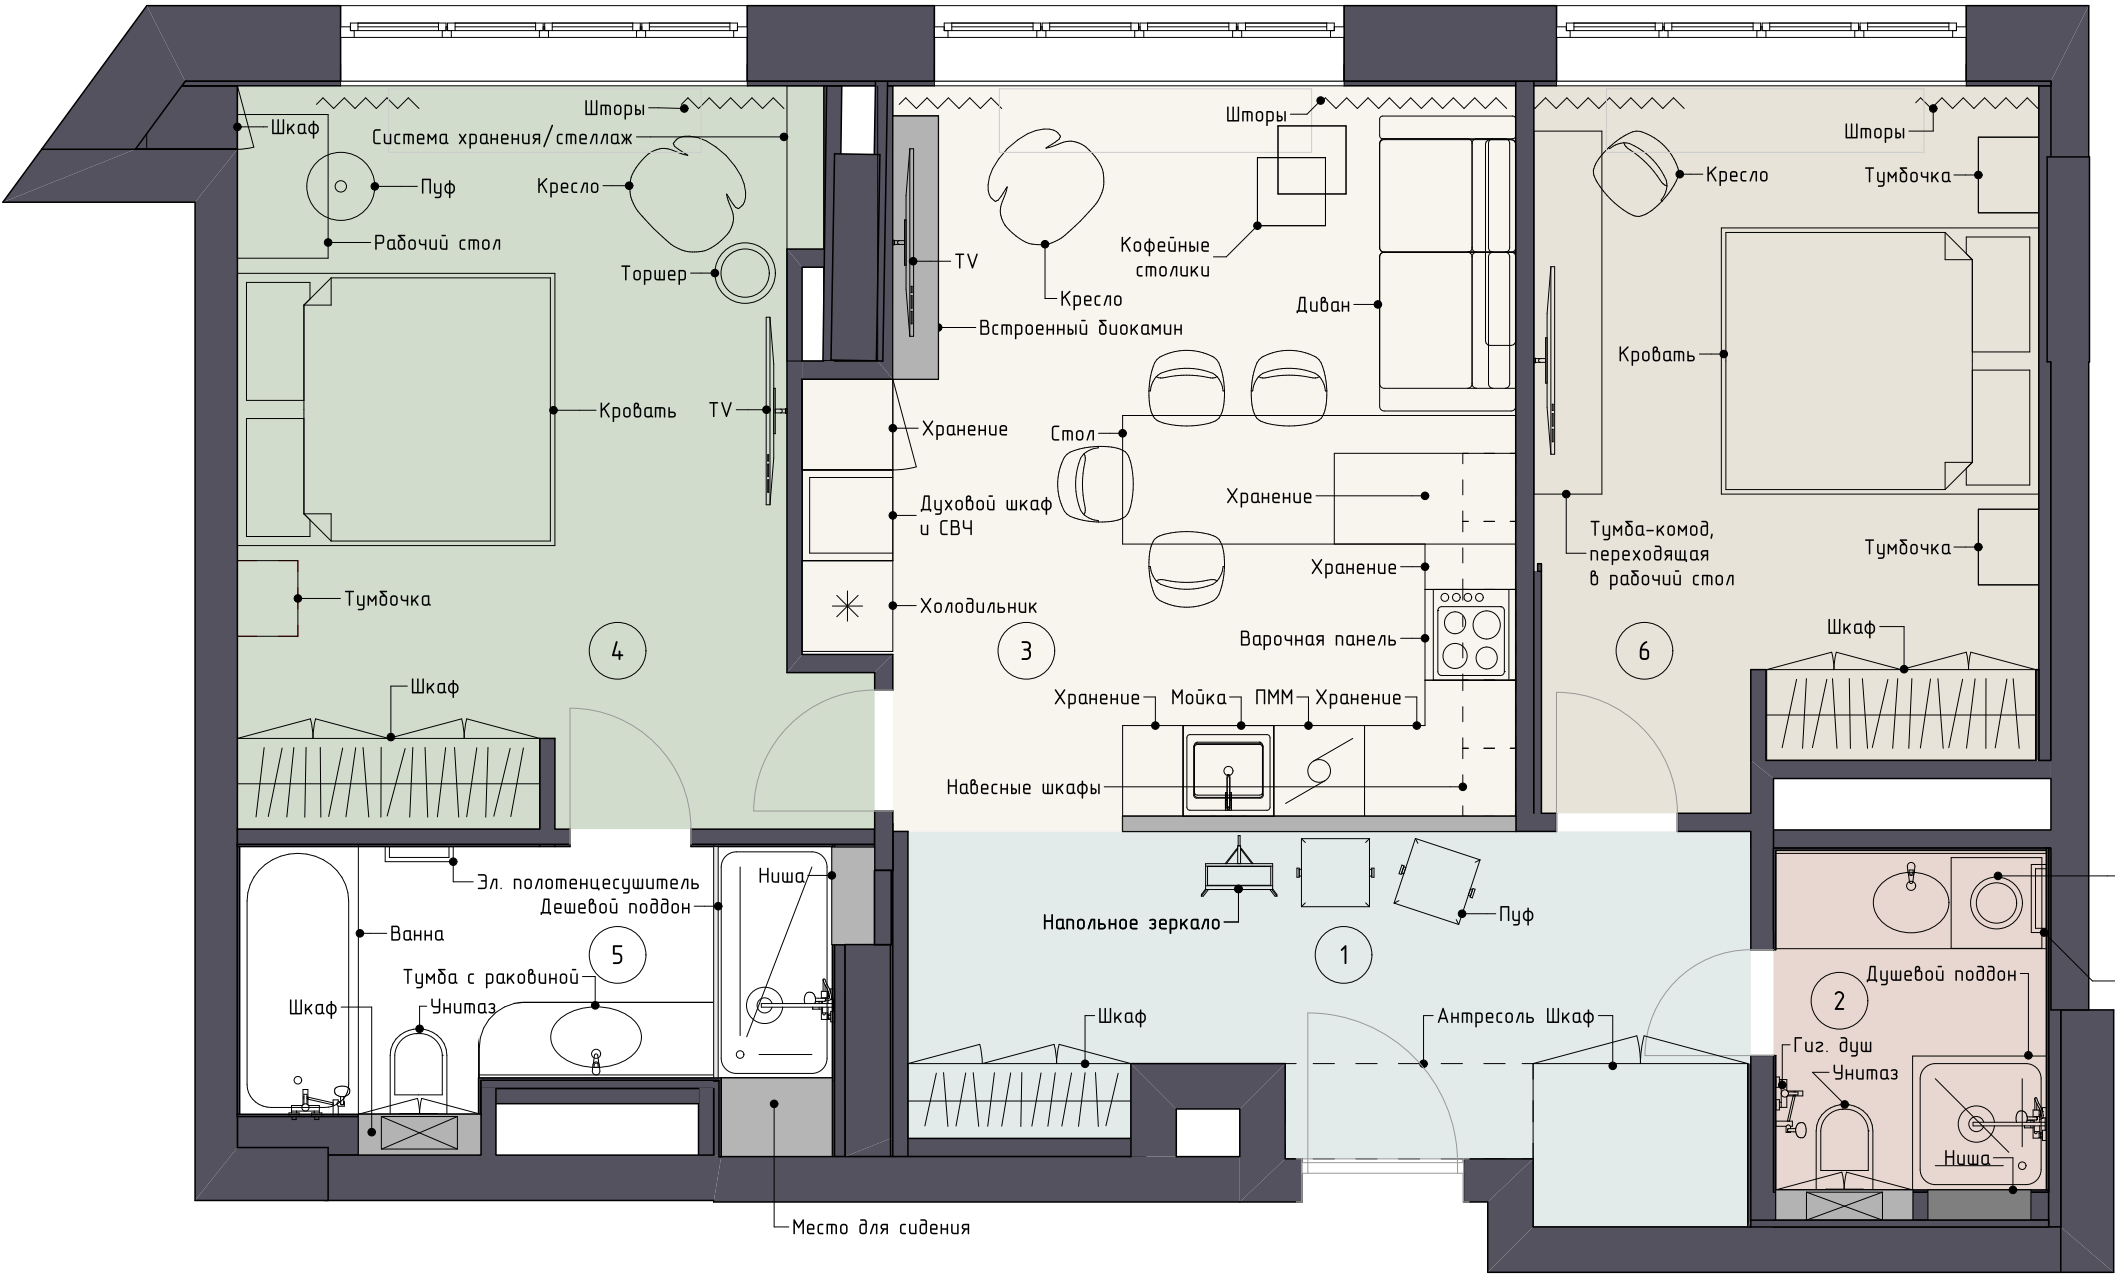

ЭКСПЛИКАЦИЯ ПОМЕЩЕНИЙ		
№ помещ.	Наименование помещений	Площадь, м2
1	Прихожая	11,9
2	СУ	4,1
3	Кухня-гостиная	21,4
4	Спальня 1	18,9
5	Ванная комната	6,9
6	Спальня 2	15,3
Общая площадь		78,5 м²

Все условные обозначения разъяснены.
С итоговым вариантом перепланировки ознакомлен(а) и согласен(на).

подпись

ФИО

ПРИМЕЧАНИЕ:
-смотреть совместно с развертками
- перед заказом кухонного гарнитура и встраиваемой мебели (шкафы, навесные шкафы) требуется предварительный замер фирмы поставщика


	ФИО	Экспресс-проект апартаментов	Стадия	Лист	Листов
Дизайнер			РД	03	23
Заказчик		ПЛАН РАССТАНОВКИ МЕБЕЛИ			
Чертил					

ФИО

- смотреть совместно с развертками
- перед заказом кухонного гарнитура и встраиваемой мебели (шкафы, навесные шкафы) требуется предварительный замер фирмы поставщика

artpoint
дизайн-студия

ДЕМОНТАЖНЫЙ ПЛАН

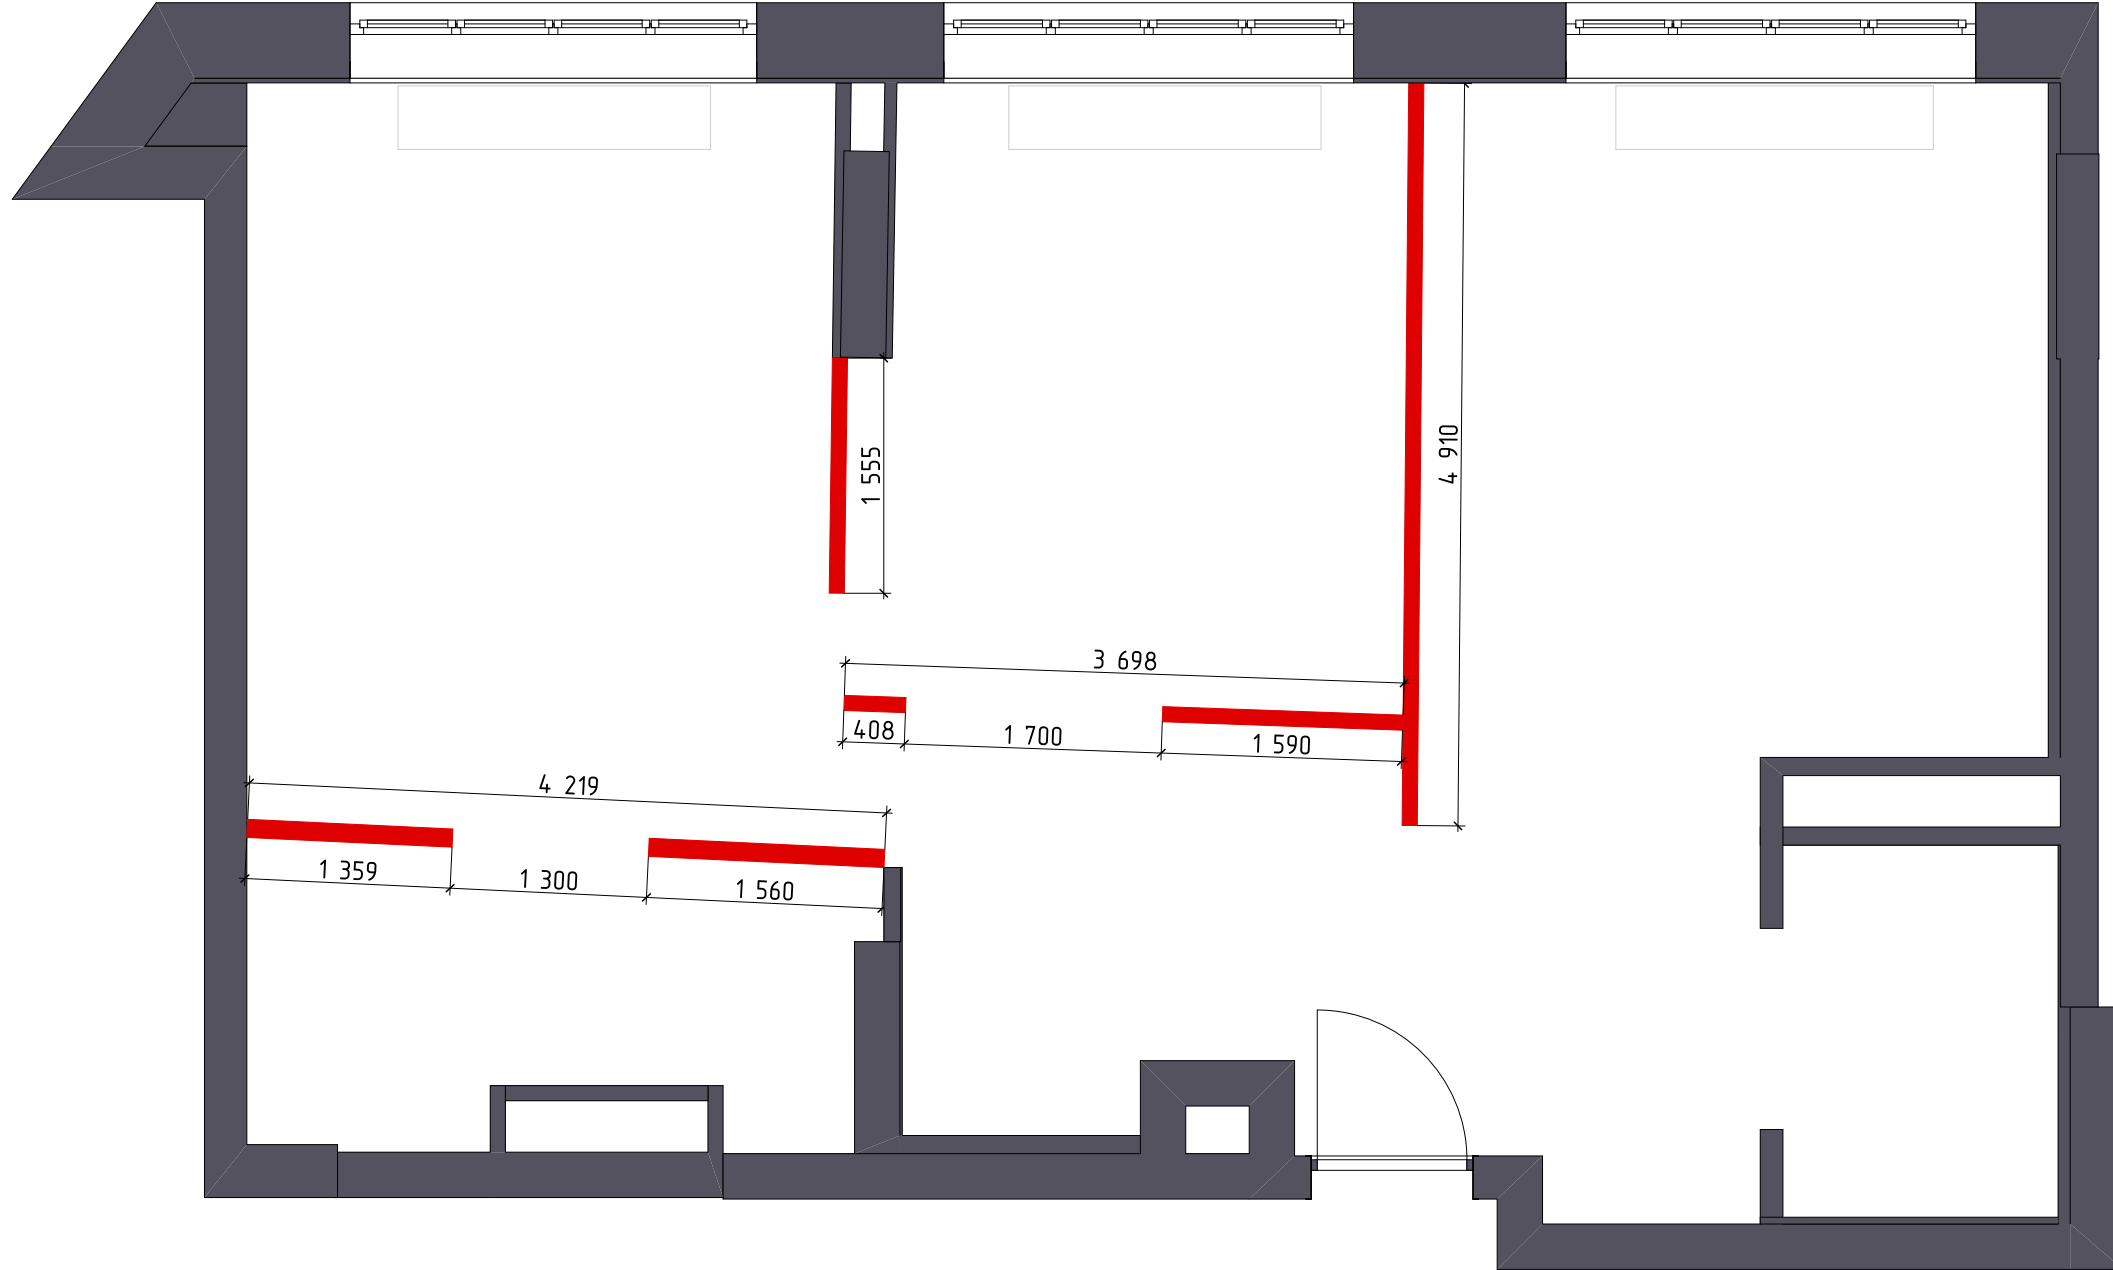

УСЛОВНЫЕ ОБОЗНАЧЕНИЯ	
ОБОЗНАЧ. В ПЛАНЕ	НАИМЕНОВАНИЕ
	существующие элементы
	демонстрируемые элементы

Все условные обозначения разъяснены.
С демонтажным планом ознакомлен(а) и согласен(на).

подпись

ФИО



ПРИМЕЧАНИЕ:

- размеры даны от уровня чернового пола

	ФИО	Экспресс-проект апартаментов	Стадия	Лист	Листов
Дизайнер			РД	05	23
Заказчик		ДЕМОНТАЖНЫЙ ПЛАН			
Чертил					

artpoint
дизайн-студия

МОНТАЖНЫЙ ПЛАН

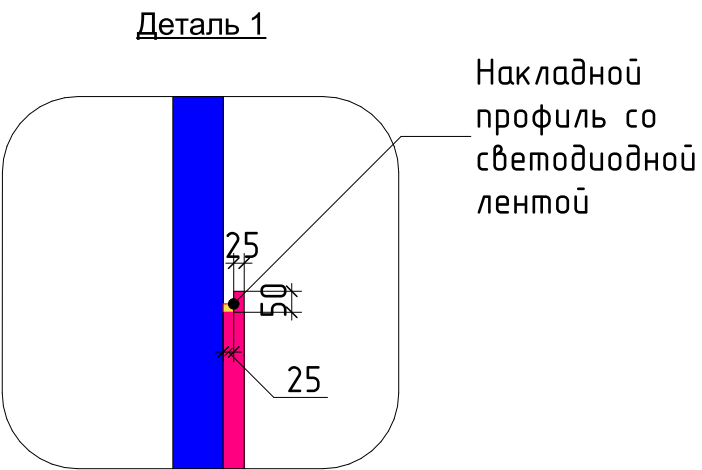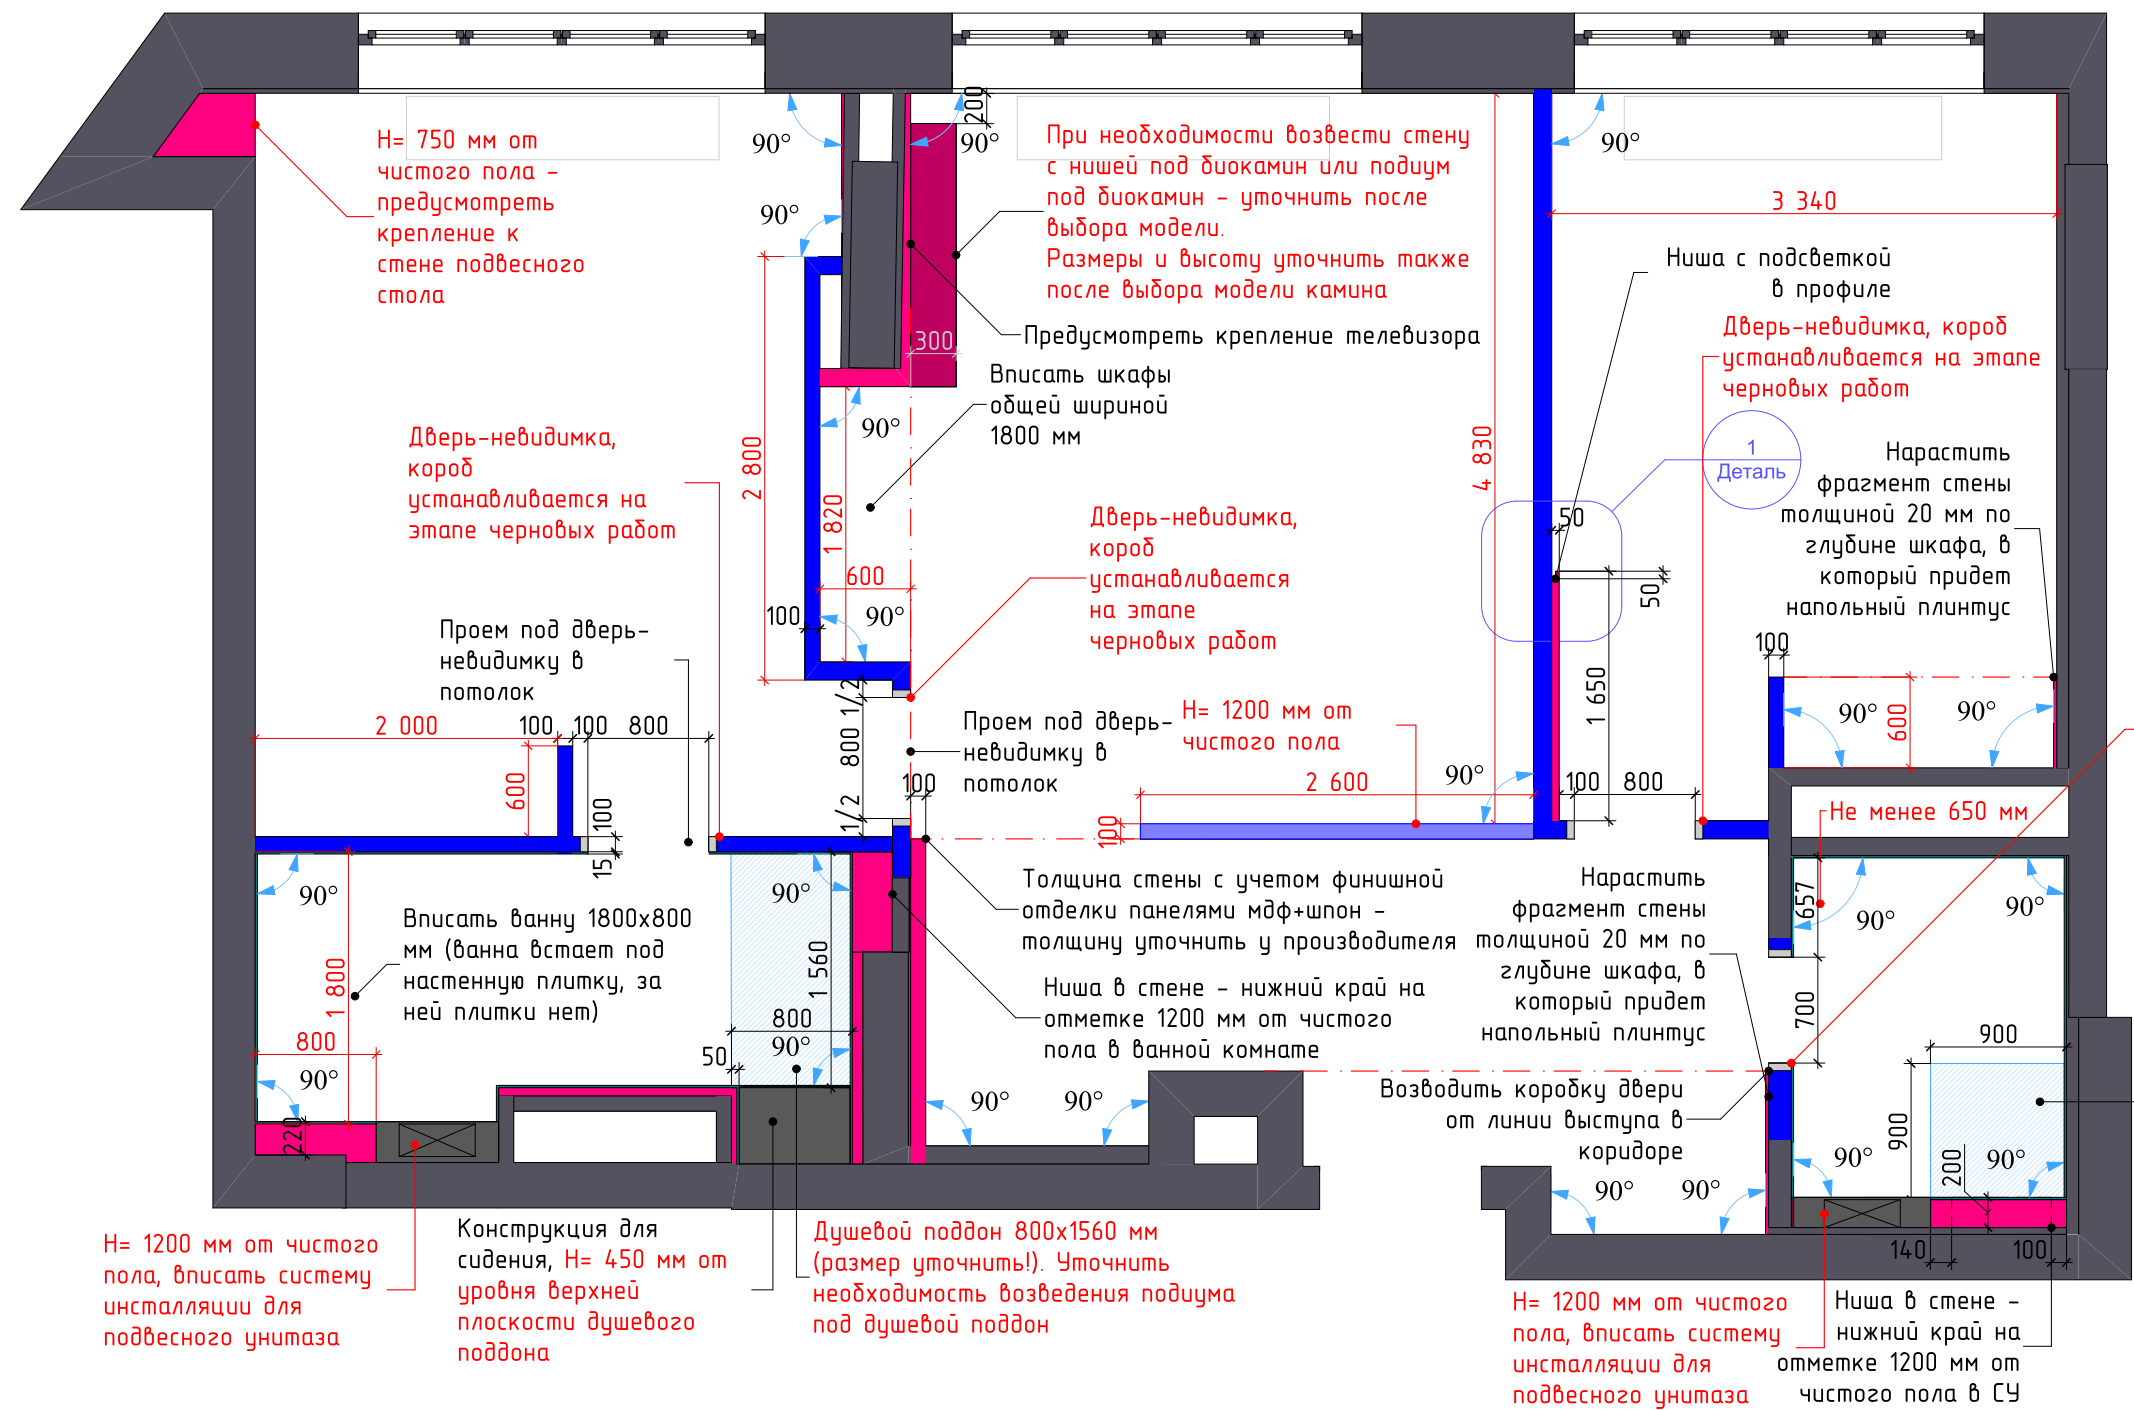

УСЛОВНЫЕ ОБОЗНАЧЕНИЯ	
ОБОЗНАЧ. В ПЛАНЕ	НАИМЕНОВАНИЕ
	Нарастить стену
	Перегородки 100 мм
	Керамогранит

ПРИМЕЧАНИЕ:

- за 0,000 взята отметка чистого пола
- размеры даны с учетом всех финишных отделок
- предусмотреть люки для электрощитков и доступа к водопроводным счетчикам. А так же ревизионные люки
- точное расположение люков утвердить с управляющим строкой на месте
- размеры дверных проемов зависят от выбранной модели и поставщика.

При замене двери размер проема может измениться

- монтаж проемов делать по техкарте поставщиков дверей
- предусмотреть все необходимые накладные под навесную мебель на стенах
- смотреть совместно с развертками
- определить со строителями, необходимо ли использовать выравнивающую штукатурку


Все условные обозначения разъяснены.
С монтажным планом ознакомлен(а) и согласен(на).

подпись

ФИО

	ФИО	Экспресс-проект апартаментов	Стадия	Лист	Листов
Дизайнер			РД	06	23
Заказчик		МОНТАЖНЫЙ ПЛАН			
Чертил					

СХЕМА РАЗМЕЩЕНИЯ
САНТЕХНИЧЕСКИХ
ПРИБОРОВ

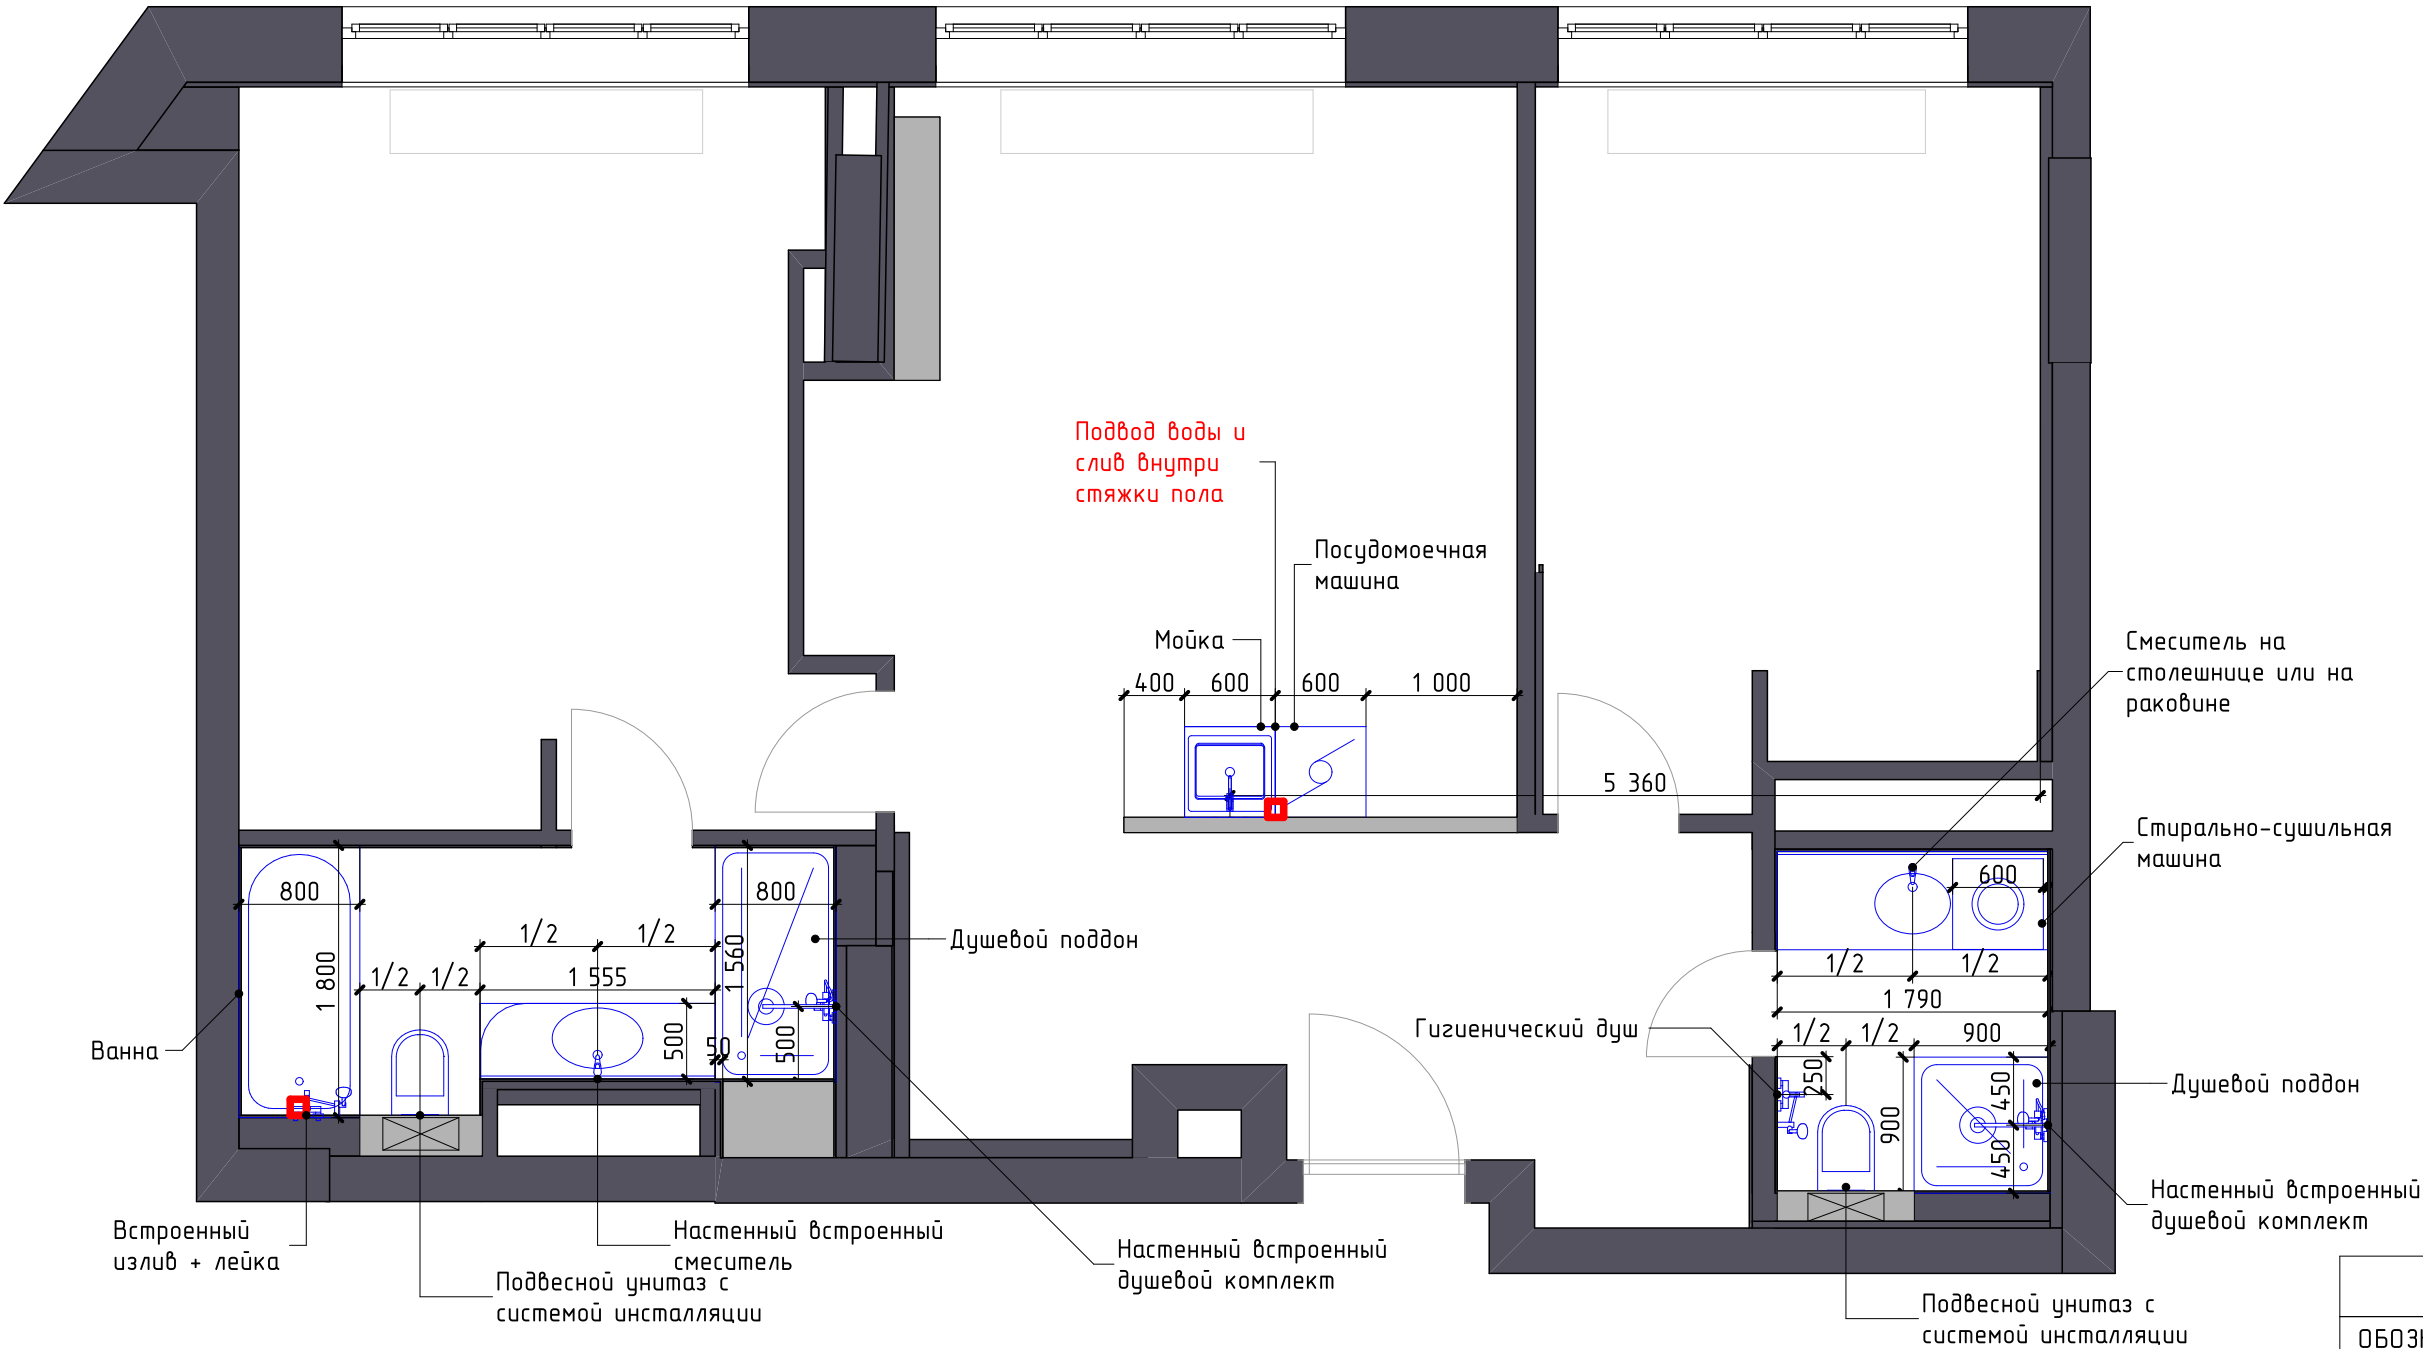

УСЛОВНЫЕ ОБОЗНАЧЕНИЯ	
ОБОЗНАЧ. В ПЛАНЕ	НАИМЕНОВАНИЕ
	Датчик протечки проводной

ПРИМЕЧАНИЕ:

- смотреть совместно с развертками
- подключение сантех.оборудования согласно техническим картам, полученным от поставщиков
- схема размещения радиаторов указана условно. Расчет системы отопления разрабатывается дополнительно специализированной организацией.
- точное раположение датчиков протечки уточнить с управляющим строкой на месте
- расположение радио-датчиков протечки воды уточняется по месту с управляющим строкой

Все условные обозначения разъяснены.
Месторасположение сантехнического оборудования подтверждаю.

подпись

ФИО

	ФИО	Экспресс-проект апартаментов	Стадия	Лист	Листов
Дизайнер			РД	07	23
Заказчик		СХЕМА РАЗМЕЩЕНИЯ САНТЕХНИЧЕСКИХ ПРИБОРОВ			
Чертил					

ПЛАН ПОКРЫТИЯ ПОЛА.
РАСКЛАДКА НАПОЛЬНОЙ
ПЛИТКИ

ЭКСПЛИКАЦИЯ ПОМЕЩЕНИЙ		
№ помещ.	Наименование помещений	Площадь, м2
1	Прихожая	11,9
2	СУ	4,1
3	Кухня-гостиная	21,4
4	Спальня 1	18,9
5	Ванная комната	6,9
6	Спальня 2	15,3
		78,5 м²

УСЛОВНЫЕ ОБОЗНАЧЕНИЯ	
ОБОЗНАЧ. В ПЛАНЕ	НАИМЕНОВАНИЕ
	Паркетная доска Сдвиг на 1/2 или 1/3
	Керамогранит Тип 1
	Керамогранит Тип 2
	Начало раскладки
	Пробковый компенсатор в цвет паркетной доски
	Герметик (стык покрытия пола и стены выполнить с помощью герметика)
	Плинтус мдф/полиуретан/лдф в цвет стен

ПРИМЕЧАНИЕ:



- за 0.000 принята отметка чистого пола этажа
- предусмотреть порог на границе с санузлами
- пороги полов согласовать со строителями и поставщиками. При необходимости в с/у добавить слой гидроизоляции
- высоту стяжки пола уточнить по месту
- размеры даны с учетом всех финишных отделок

	ФИО	Экспресс-проект апартаментов	Стадия	Лист	Листов
Дизайнер			РД	08	23
Заказчик		ПЛАН ПОКРЫТИЯ ПОЛА. РАСКЛАДКА НАПОЛЬНОЙ ПЛИТКИ			
Чертил					


Все условные обозначения разъяснены.
С направлением укладки и материалом полов ознакомлен(а) и согласен(на).

подпись


ФИО

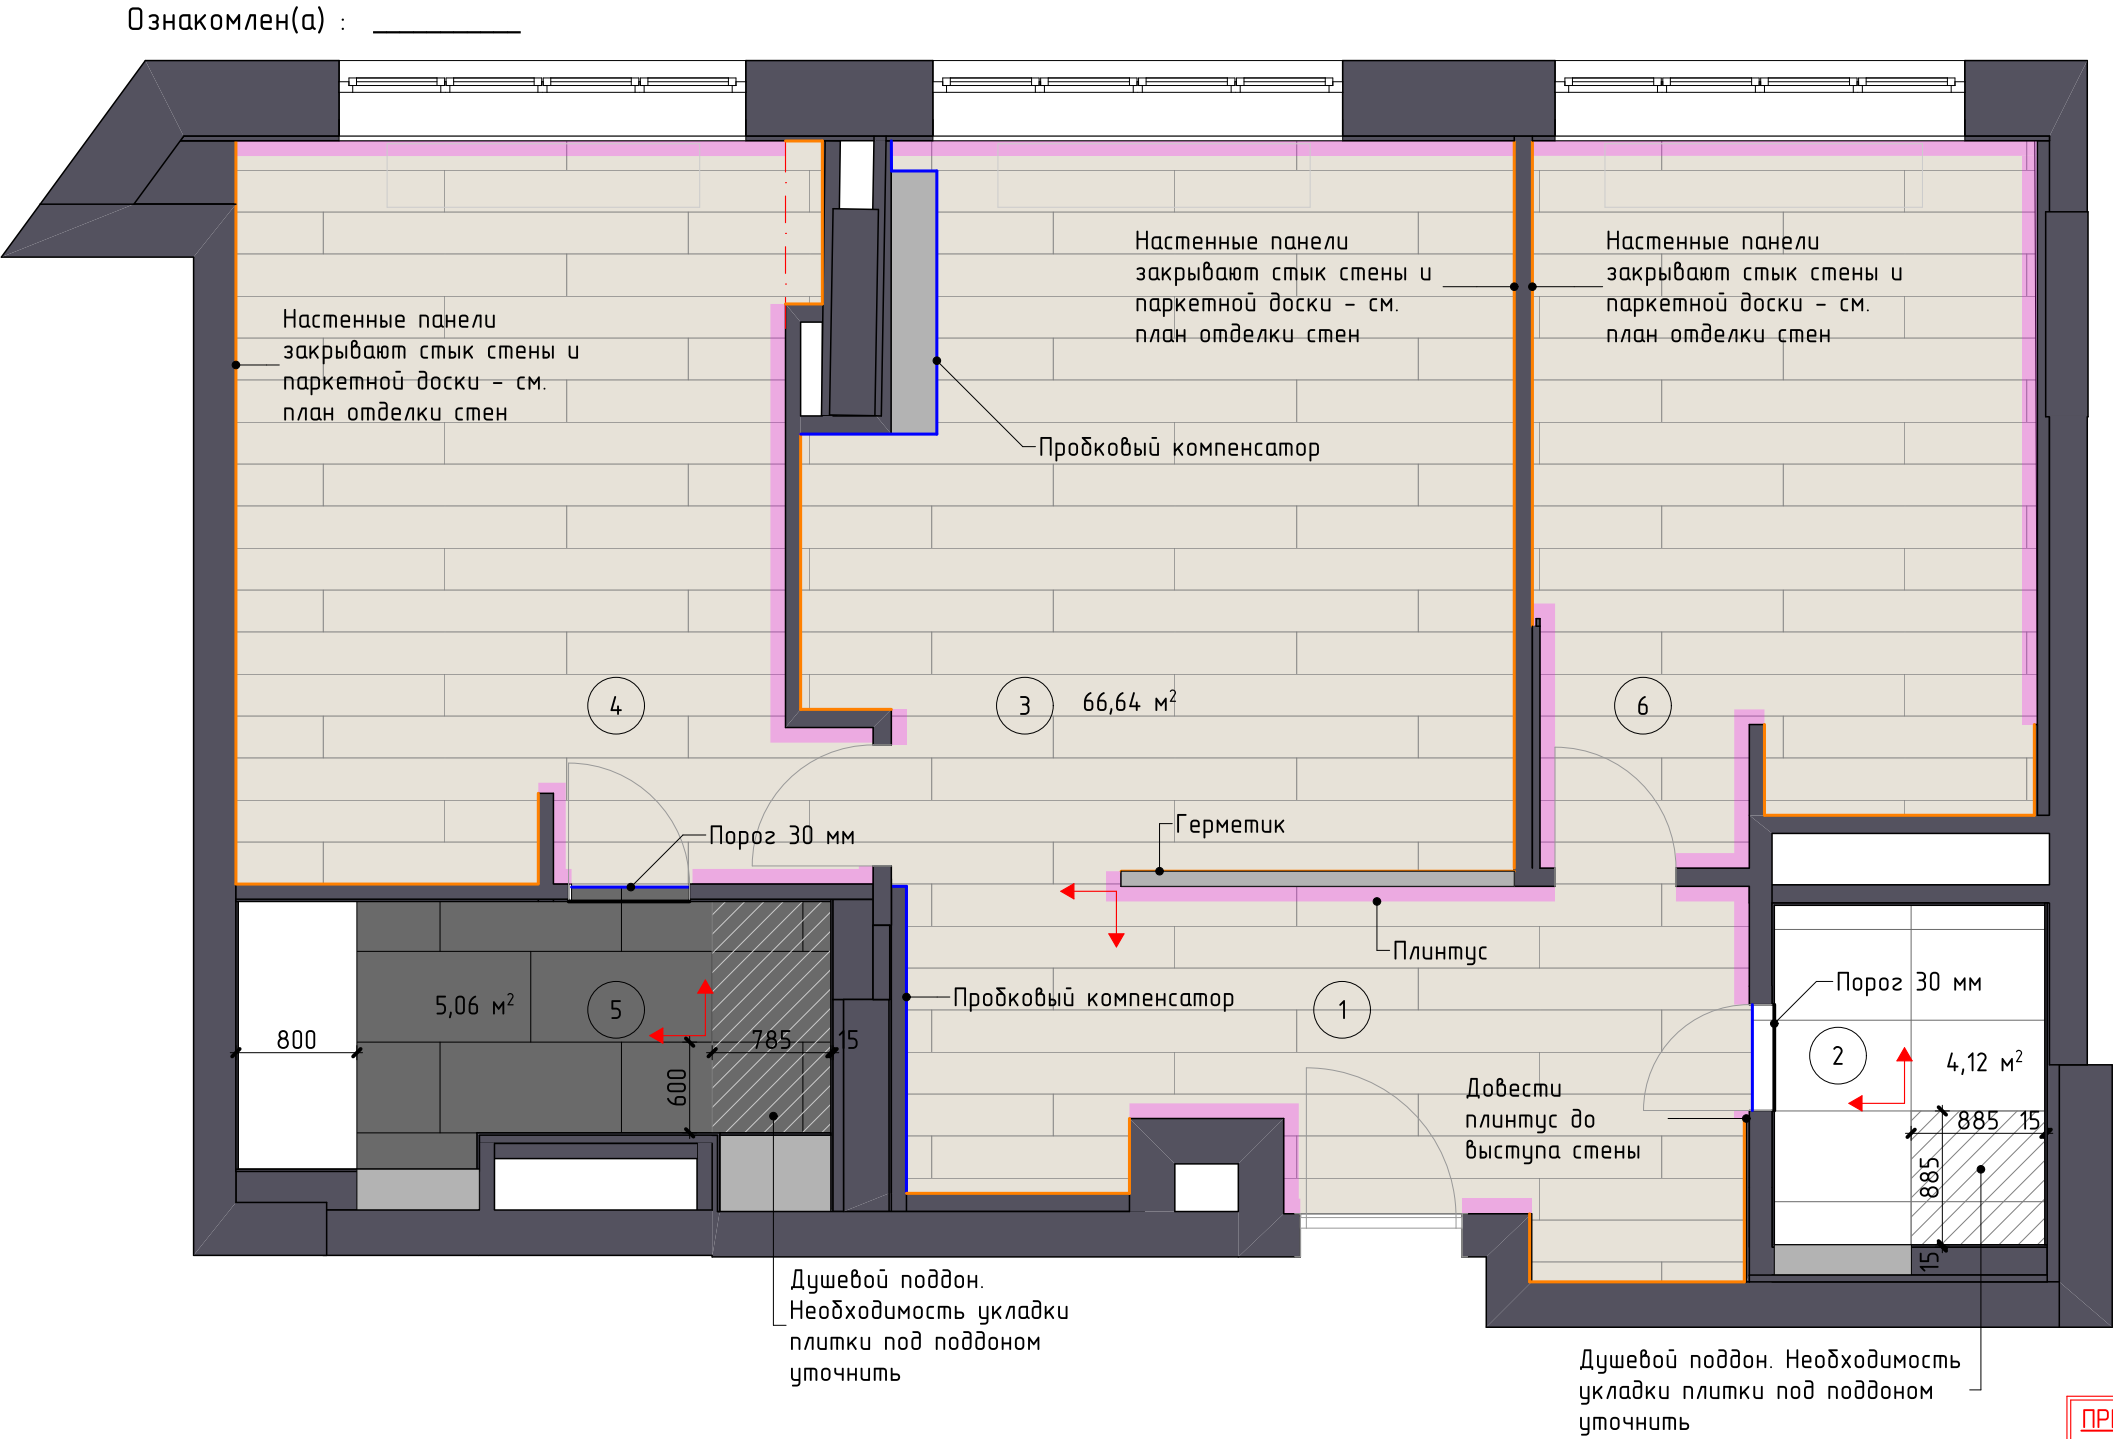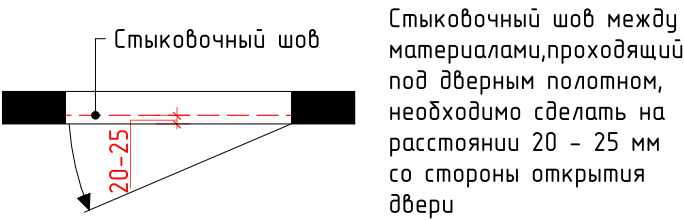

ПЛАН УРОВНЕЙ ПОТОЛКА
С РАЗМЕРАМИ

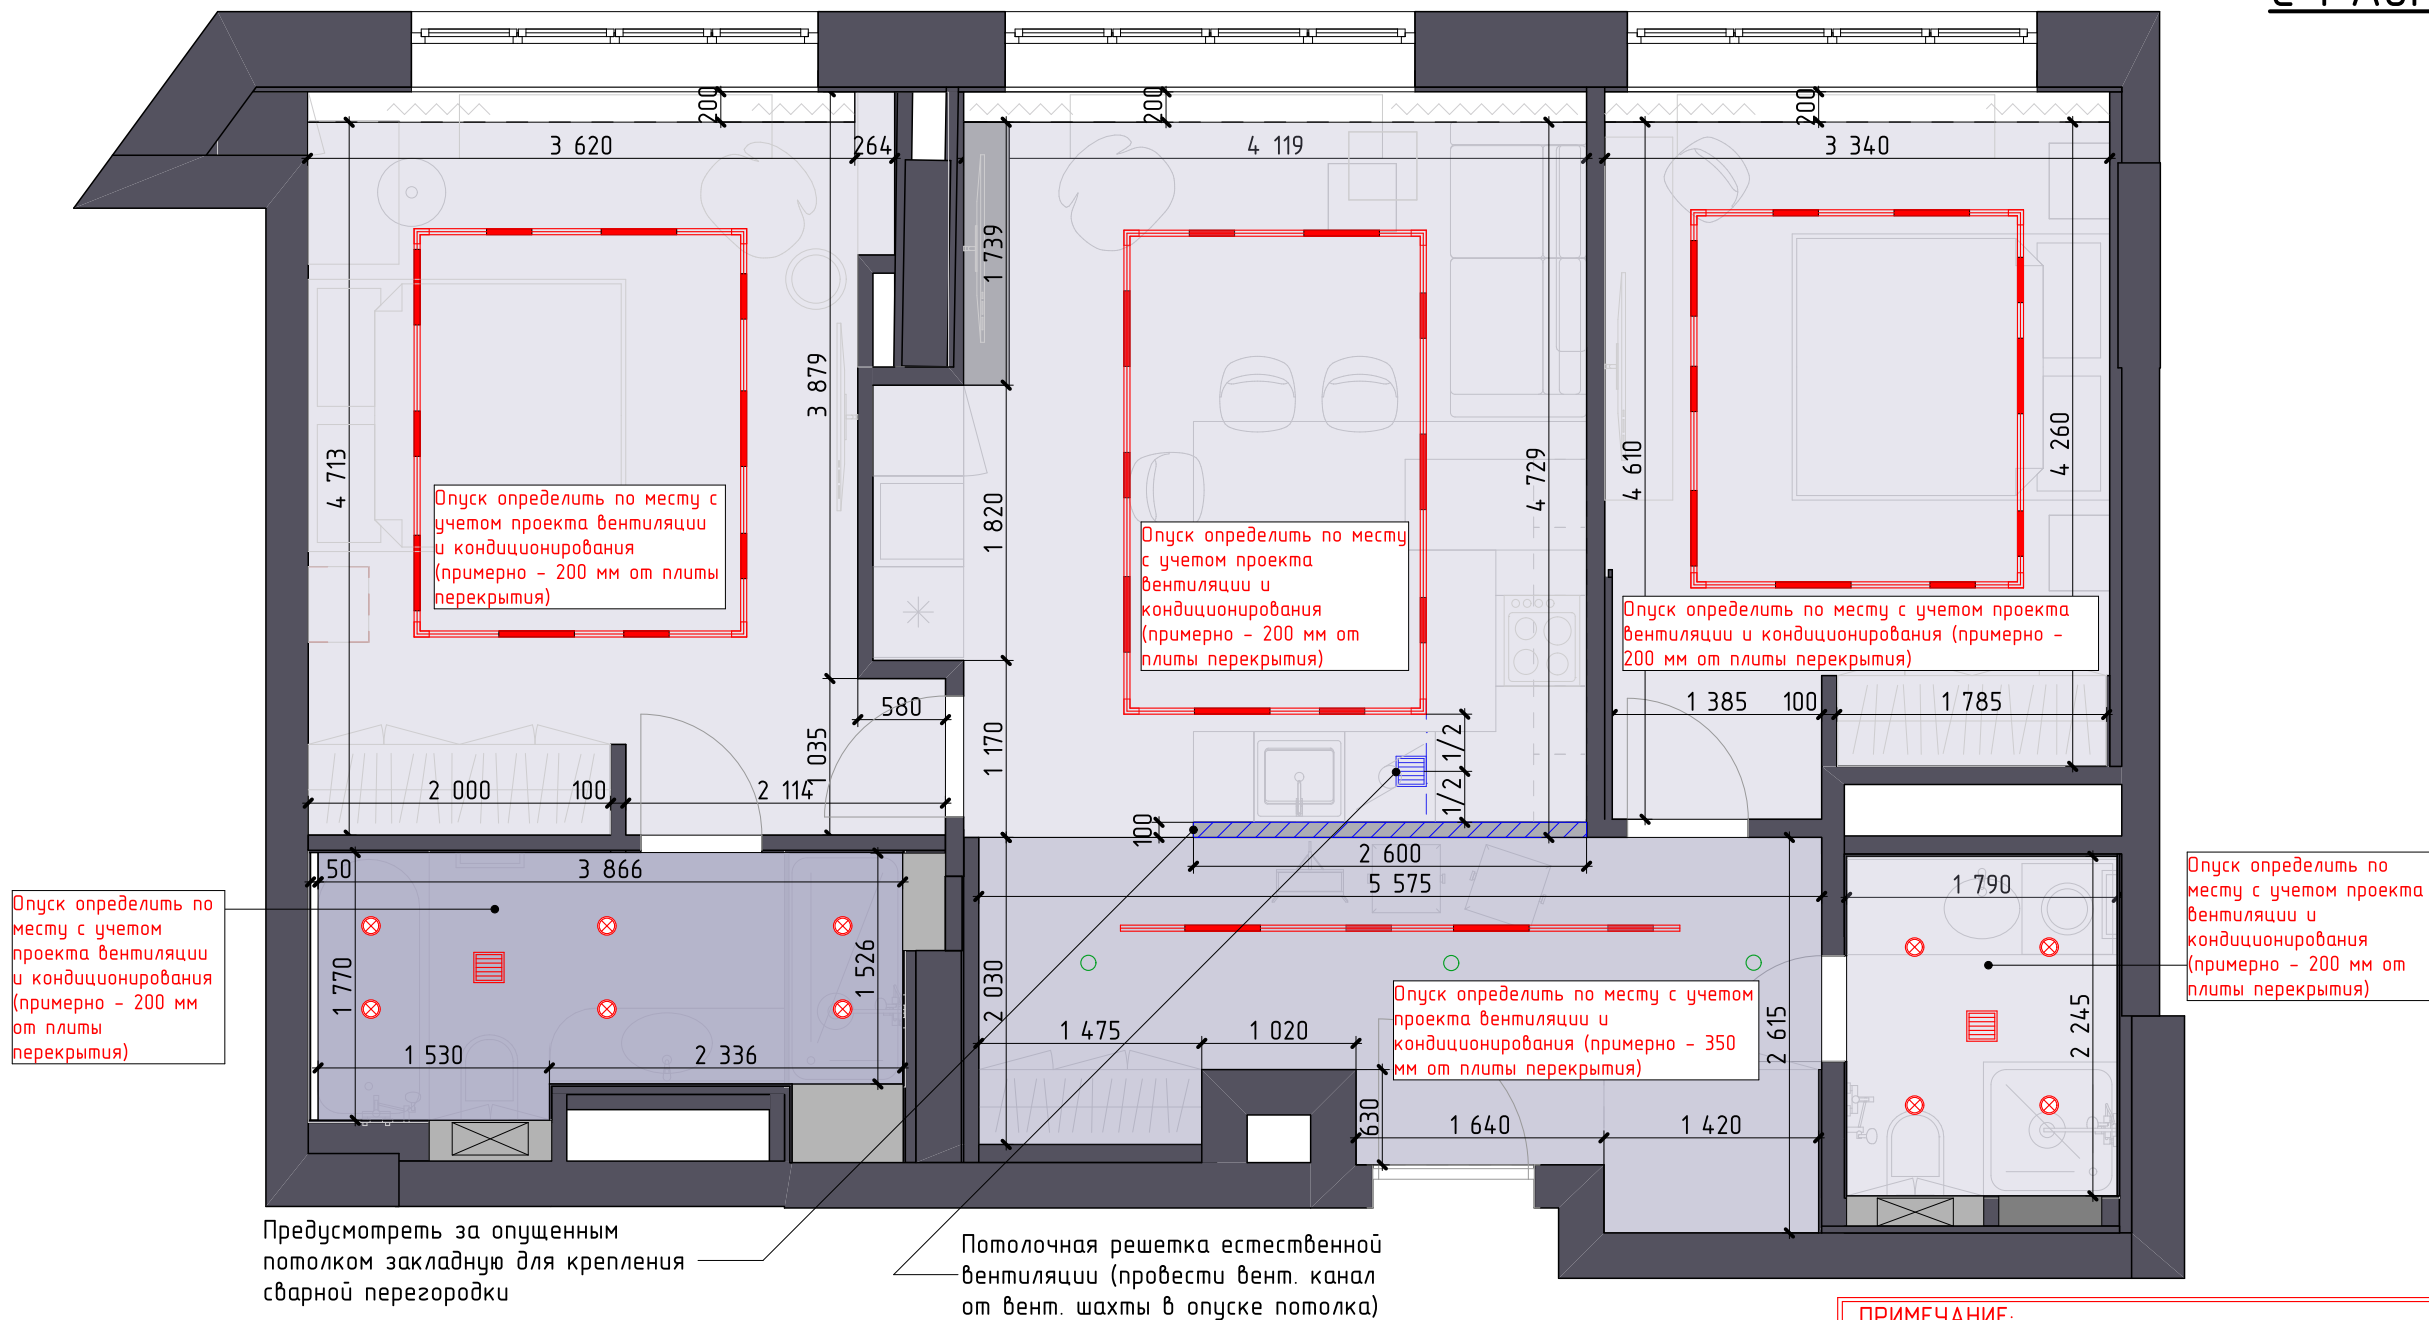

Сечение А-А

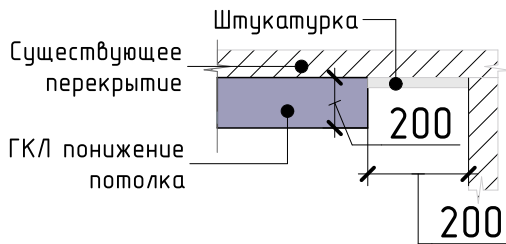

Все условные обозначения разъяснены.
С планом потолков ознакомлен(а) и согласен(на).

подпись


ФИО

ПРИМЕЧАНИЕ:

- смотреть совместно с развертками
- высоты потолка уточнить согласно проекту канальной системы вентиляции и кондиционирования, проверить по месту, отметка может измениться в зависимости от конструкций существующего потолка и пола
- пирог потолка согласовать со строителями, предусмотреть ревизионные люки для доступа к оборудованию.
- предусмотреть закладные для всех светильников
- при монтаже ГКЛ потолка учесть расположение встроенных светильников
- расположение вент.решеток и кондиционеров согласовать с управляющим строкой на месте

	ФИО		Стадия	Лист	Листов
Дизайнер		Экспресс-проект апартаментов	РД	09	23
Заказчик		ПЛАН УРОВНЕЙ ПОТОЛКА С РАЗМЕРАМИ			
Чертил					

ПЛАН РАССТАНОВКИ
СВЕТИЛЬНИКОВ (С
МЕБЕЛЬЮ)

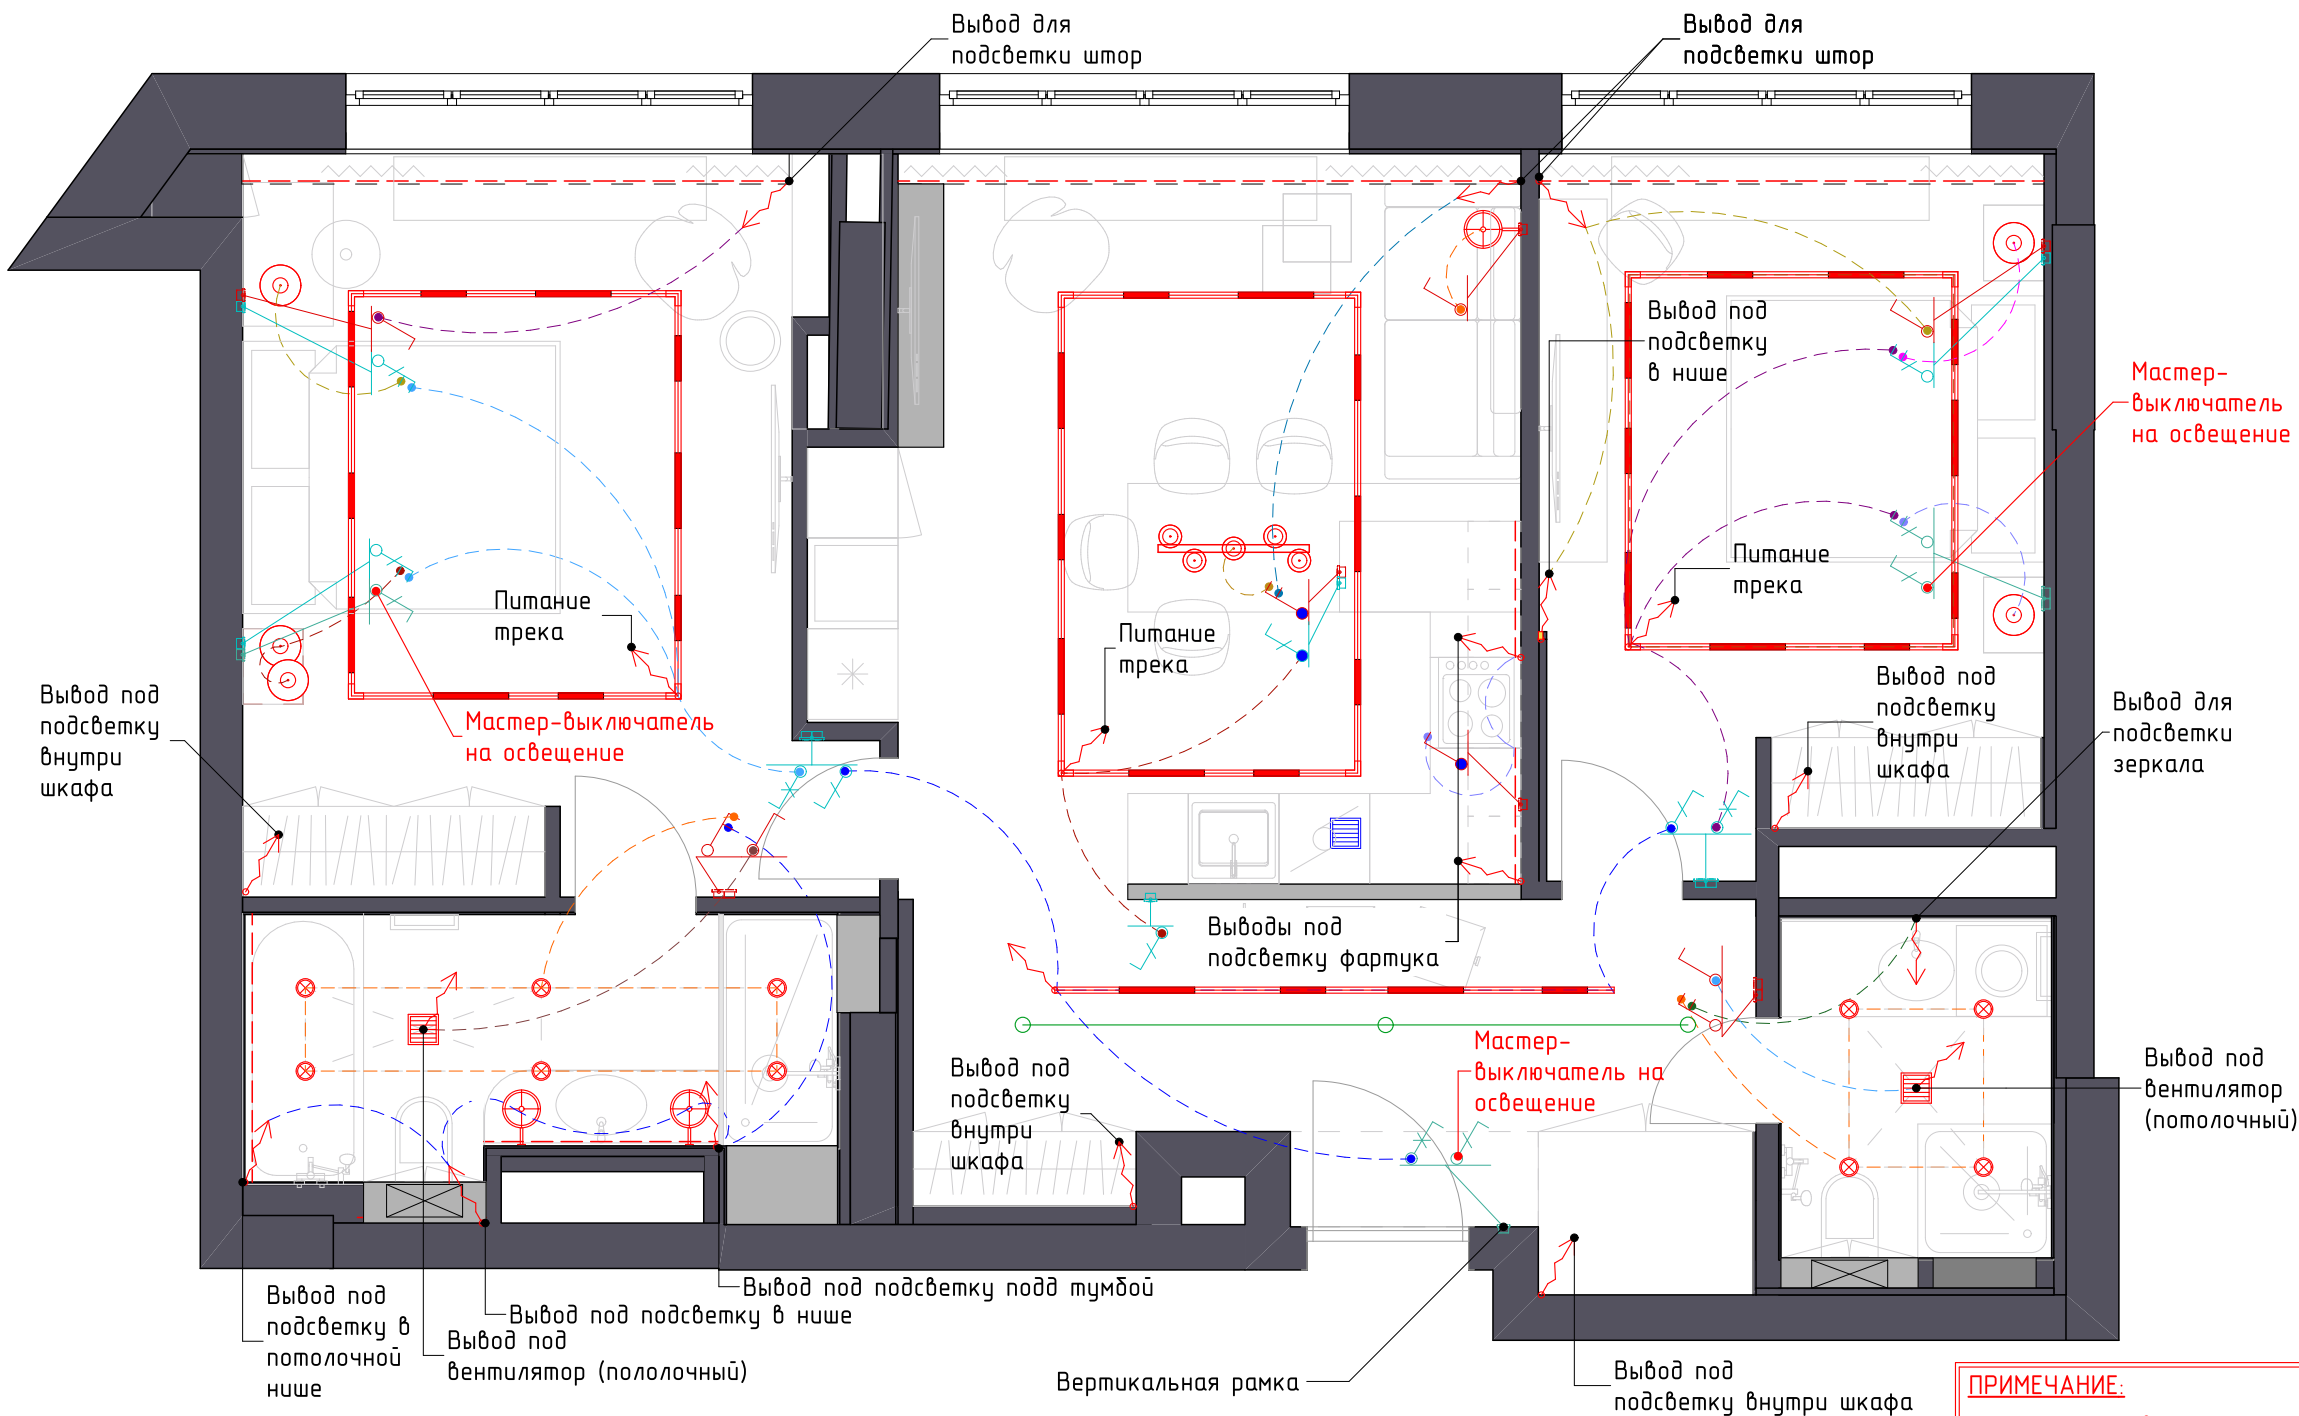

УСЛОВНЫЕ ОБОЗНАЧЕНИЯ	
ОБОЗНАЧ. В ПЛАНЕ	НАИМЕНОВАНИЕ
	ПОТОЛОЧНЫЙ ВСТРАЕВАЕМЫЙ СВЕТИЛЬНИК КРУГЛЫЙ IP 44 ВЛАГОЗАЩИЩЕННЫЙ
	ПОДВЕСНОЙ СВЕТИЛЬНИК
	ВСТРОЕННЫЙ МАГНИТНЫЙ ТРЕК СО СВЕТИЛЬНИКАМИ - КОЛ-ВО СВЕТИЛЬНИКОВ НА СХЕМЕ УСЛОВНО - НЕОБХОДИМО ЗАПРОСИТЬ РАСЧЕТ ОСВЕЩЕННОСТИ У ПОСТАВЩИКА
	СВЕТОДИОДНАЯ ЛЕНТА
	НАСТЕННЫЙ СВЕТИЛЬНИК
	ВСТРОЕННЫЙ ПРОФИЛЬ СО СВЕТОДИОДНОЙ ЛЕНТОЙ
	ЭЛЕКТРОВЫВОД
	ВЫКЛЮЧАТЕЛЬ ОДНОКЛАВИШНЫЙ
	ВЫКЛЮЧАТЕЛЬ ВЛАГОЗАЩИЩЕННЫЙ
	ПЕРЕКЛЮЧАТЕЛЬ ОДНОКЛАВИШНЫЙ
	ПЕРЕКЛЮЧАТЕЛЬ ДВУХКЛАВИШНЫЙ
	ВЫКЛЮЧАТЕЛЬ ПЕРЕКРЕСТНЫЙ
	СПРИНКЛЕР СИСТЕМЫ ПОЖАРОТУШЕНИЯ
	ПОТОЛОЧНАЯ РЕШЕТКА ПРИНУДИТЕЛЬНОГО ВЕНТИЛЯТОРА
	ПОТОЛОЧНАЯ РЕШЕТКА ЕСТЕСТВЕННОЙ ВЕНТИЛЯЦИИ

ПРИМЕЧАНИЕ:

- смотреть совместно с развертками и планом потолка
- предусмотреть закладные для светильников
- при замене светильников может измениться их расположение и количество
- размещение трансформатора для светодиодной ленты уточнить по месту.
- уточнить количество светильников у поставщика перед покупкой
- расстановка электрических выводов, выключателей и розеток в зоне кухонной мебели является предварительной и будет уточнена фабрикой изготовителем после утверждения Заказчиком модели кухни баз.
- все выключатели установить на высоте 900 мм от уровня чистого пола, если не указано иное.
- И на расстоянии 200 мм от угла, проема или откоса, если не указана иная величина.
- Все электрические выводы (в том числе для люстр, подвесов и др.) сделать с запасом не менее 1500 мм
- Согласовать на месте с управляющим стройкой места расположения трансформаторов - спрятать внутри шкафов


Все условные обозначения разъяснены.
Со сценарием включения света и расположения выключателей,
эл. выводов и осветительного оборудования ознакомлен(а) и согласен(на).

подпись

ФИО

	ФИО	Экспресс-проект апартаментов	Стадия	Лист	Листов
Дизайнер			РД	10	23
Заказчик		ПЛАН РАССТАНОВКИ СВЕТИЛЬНИКОВ (С МЕБЕЛЬЮ)			
Чертил					

ПЛАН РАССТАНОВКИ
СВЕТИЛЬНИКОВ (БЕЗ
МЕБЕЛИ)

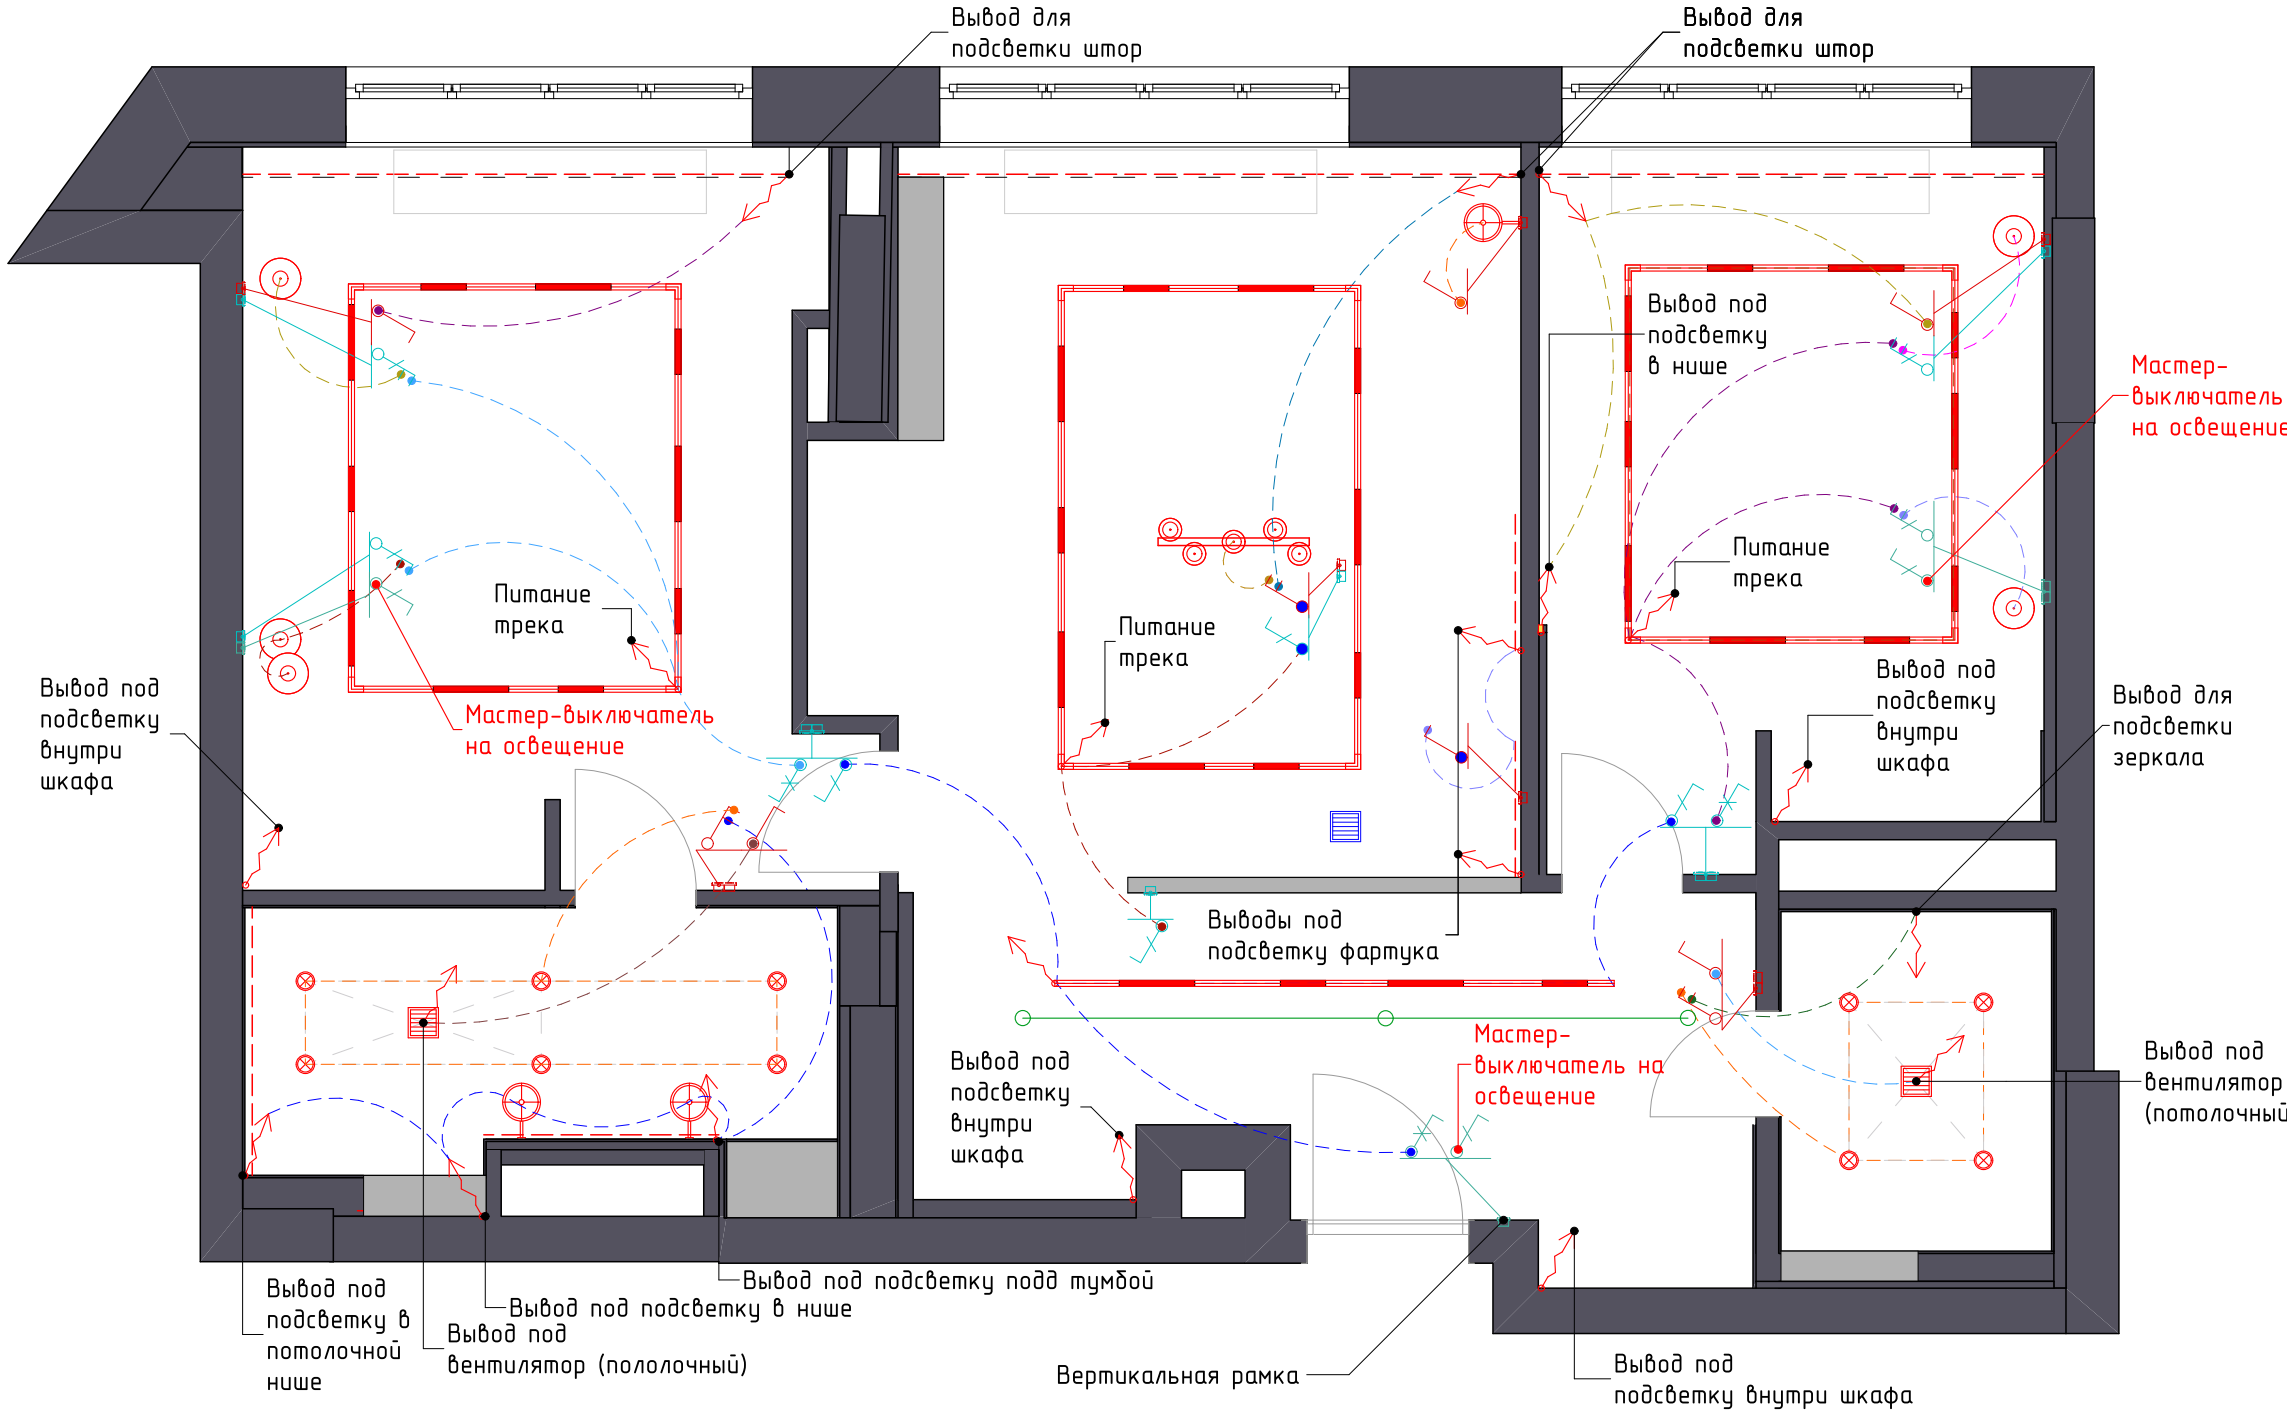

УСЛОВНЫЕ ОБОЗНАЧЕНИЯ	
ОБОЗНАЧ. В ПЛАНЕ	НАИМЕНОВАНИЕ
	ПОТОЛОЧНЫЙ ВСТРАЕВАЕМЫЙ СВЕТИЛЬНИК КРУГЛЫЙ IP 44 ВЛАГОЗАЩИЩЕННЫЙ
	ПОДВЕСНОЙ СВЕТИЛЬНИК
	ВСТРОЕННЫЙ МАГНИТНЫЙ ТРЕК СО СВЕТИЛЬНИКАМИ - КОЛ-ВО СВЕТИЛЬНИКОВ НА СХЕМЕ УСЛОВНО - НЕОБХОДИМО ЗАПРОСИТЬ РАСЧЕТ ОСВЕЩЕННОСТИ У ПОСТАВЩИКА
	СВЕТОДИОДНАЯ ЛЕНТА
	НАСТЕННЫЙ СВЕТИЛЬНИК
	ВСТРОЕННЫЙ ПРОФИЛЬ СО СВЕТОДИОДНОЙ ЛЕНТОЙ
	ЭЛЕКТРОВЫВОД
	ВЫКЛЮЧАТЕЛЬ ОДНОКЛАВИШНЫЙ
	ВЫКЛЮЧАТЕЛЬ ВЛАГОЗАЩИЩЕННЫЙ
	ПЕРЕКЛЮЧАТЕЛЬ ОДНОКЛАВИШНЫЙ
	ПЕРЕКЛЮЧАТЕЛЬ ДВУХКЛАВИШНЫЙ
	ВЫКЛЮЧАТЕЛЬ ПЕРЕКРЕСТНЫЙ
	СПРИНКЛЕР СИСТЕМЫ ПОЖАРУТУШЕНИЯ
	ПОТОЛОЧНАЯ РЕШЕТКА ПРИНУДИТЕЛЬНОГО ВЕНТИЛЯТОРА
	ПОТОЛОЧНАЯ РЕШЕТКА ЕСТЕСТВЕННОЙ ВЕНТИЛЯЦИИ

ПРИМЕЧАНИЕ:

- смотреть совместно с развертками и планом потолка
- предусмотреть закладные для светильников
- при замене светильников может измениться их расположение и количество
- размещение трансформатора для светодиодной ленты уточнить по месту.
- уточнить количество светильников у поставщика перед покупкой
- расстановка электрических выводов, выключателей и розеток в зоне кухонной мебели является предварительной и будет уточнена фабрикой изготовителем после утверждения Заказчиком модели кухни баз.
- все выключатели установить на высоте 900 мм от уровня чистого пола, если не указано иное.
- И на расстоянии 200 мм от угла, проема или откоса, если не указана иная величина.
- Все электрические выводы (в том числе для люстр, подвесов и др.) сделать с запасом не менее 1500 мм


Все условные обозначения разъяснены.
Со сценарием включения света и расположения выключателей,
эл. выводов и осветительного оборудования ознакомлен(а) и согласен(на).

подпись

ФИО

	ФИО	Экспресс-проект апартаментов	Стадия	Лист	Листов
Дизайнер			РД	11	23
Заказчик		ПЛАН РАССТАНОВКИ СВЕТИЛЬНИКОВ (БЕЗ МЕБЕЛИ)			
Чертил					

ПЛАН РАССТАНОВКИ
СВЕТИЛЬНИКОВ (С
РАЗМЕРАМИ)

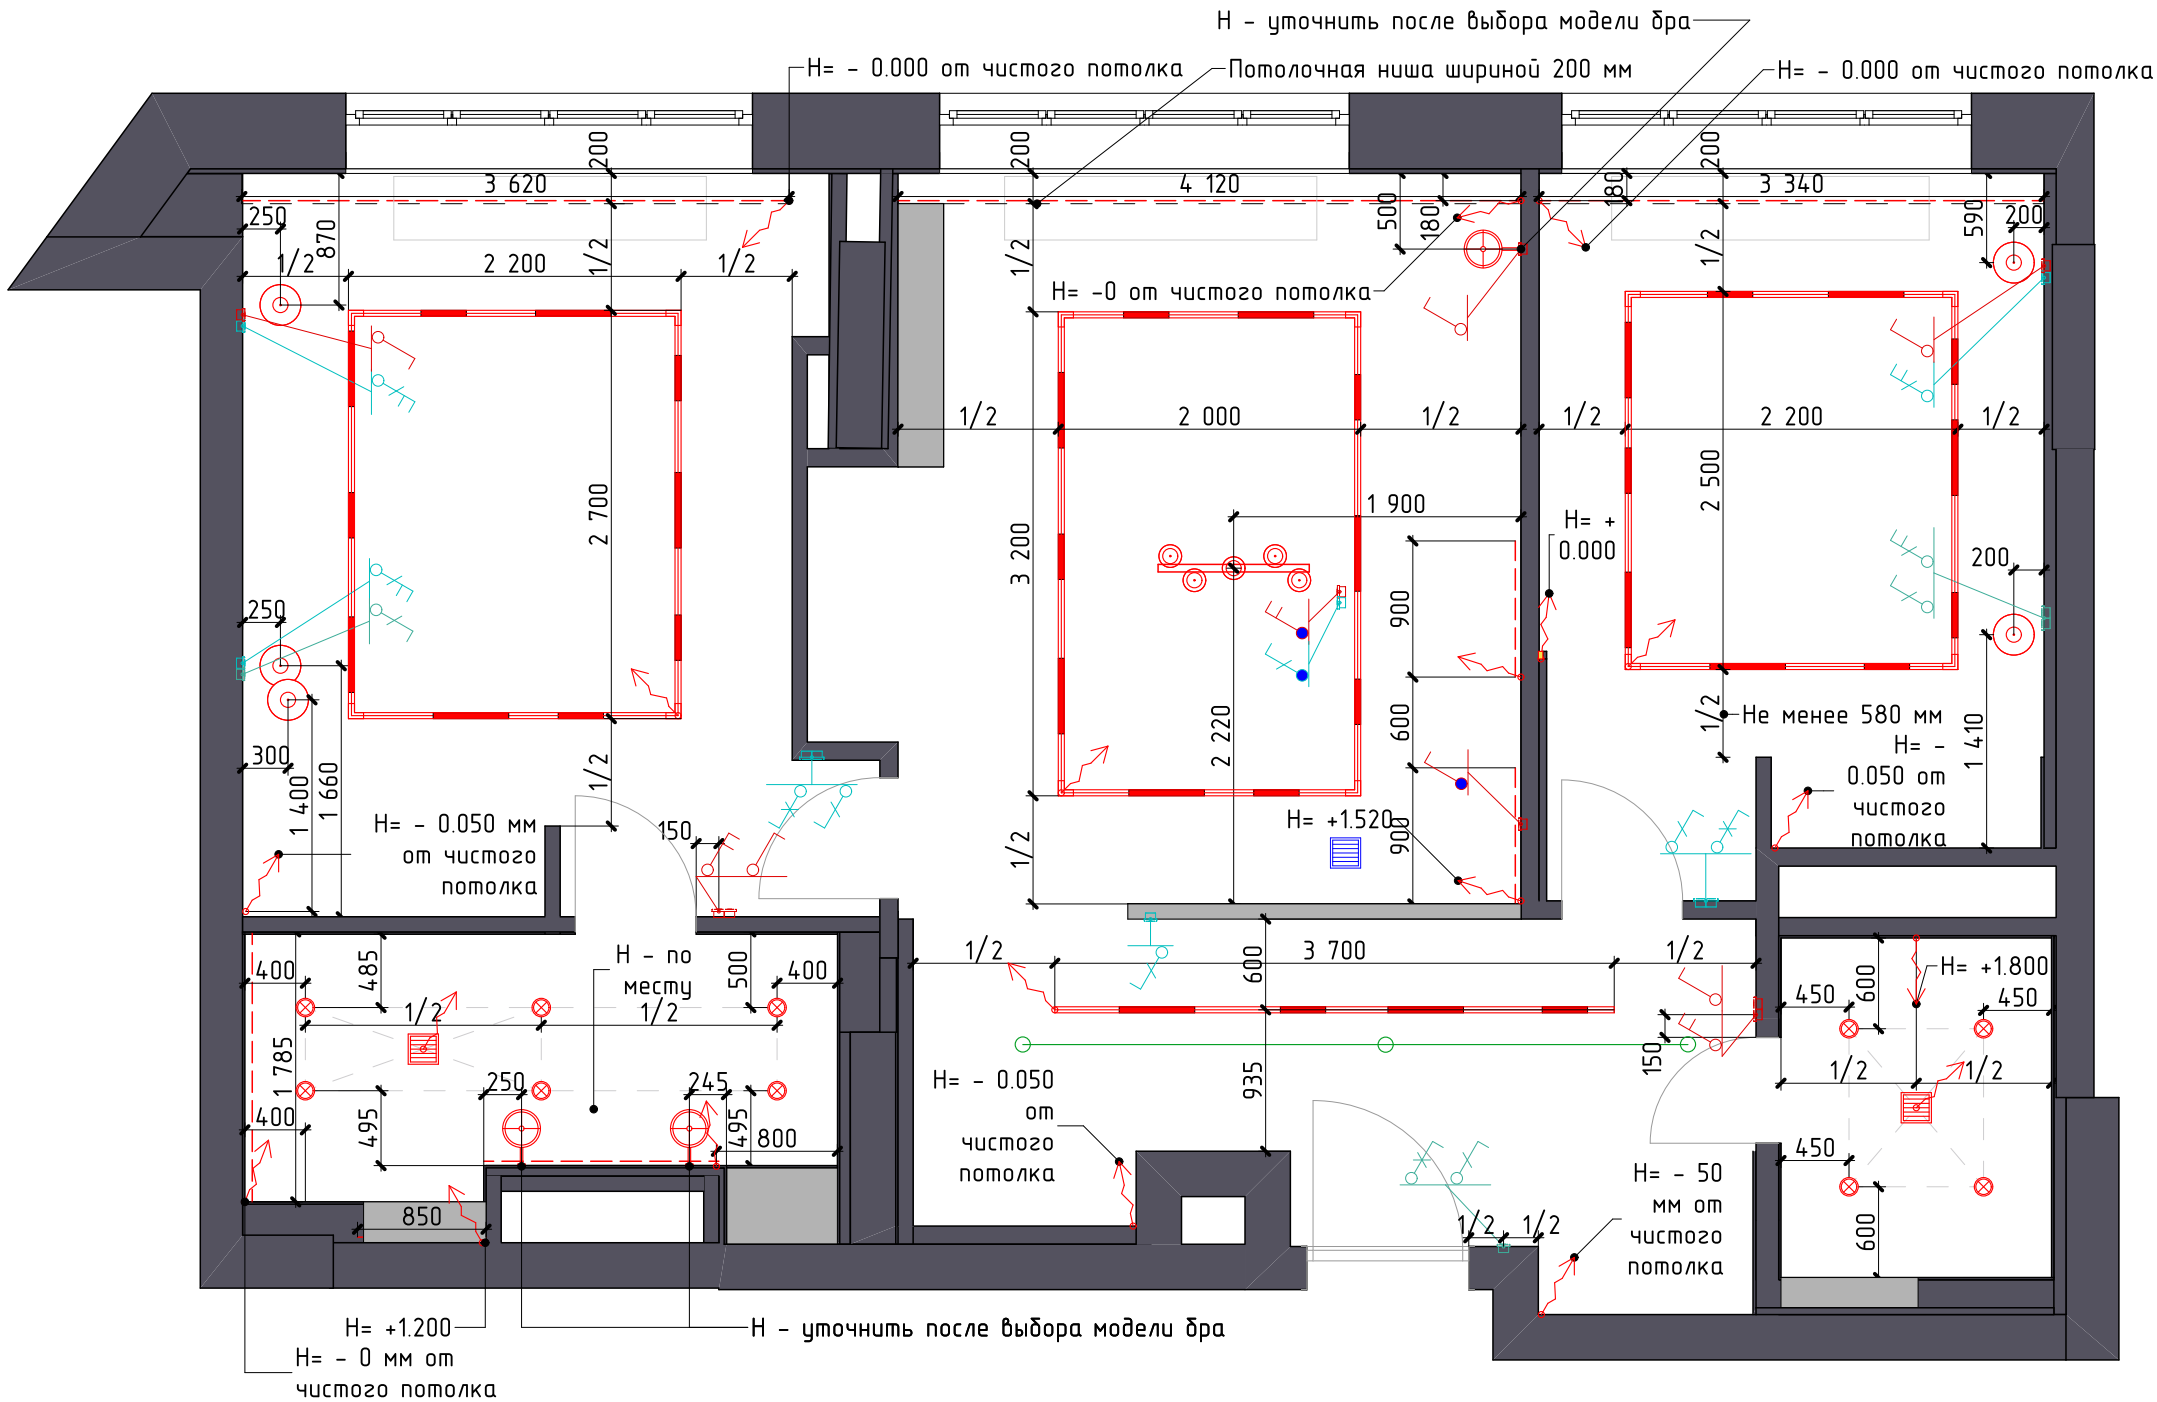

УСЛОВНЫЕ ОБОЗНАЧЕНИЯ	
ОБОЗНАЧ. В ПЛАНЕ	НАИМЕНОВАНИЕ
	ПОТОЛОЧНЫЙ ВСТРАЕВАЕМЫЙ СВЕТИЛЬНИК КРУГЛЫЙ IP 44 ВЛАГОЗАЩИЩЕННЫЙ
	ПОДВЕСНОЙ СВЕТИЛЬНИК
	ВСТРОЕННЫЙ МАГНИТНЫЙ ТРЕК СО СВЕТИЛЬНИКАМИ - КОЛ-ВО СВЕТИЛЬНИКОВ НА СХЕМЕ УСЛОВНО - НЕОБХОДИМО ЗАПРОСИТЬ РАСЧЕТ ОСВЕЩЕННОСТИ У ПОСТАВЩИКА
	СВЕТОДИОДНАЯ ЛЕНТА
	НАСТЕННЫЙ СВЕТИЛЬНИК
	ВСТРОЕННЫЙ ПРОФИЛЬ СО СВЕТОДИОДНОЙ ЛЕНТОЙ
	ЭЛЕКТРОВЫВОД
	ВЫКЛЮЧАТЕЛЬ ОДНОКЛАВИШНЫЙ
	ВЫКЛЮЧАТЕЛЬ ВЛАГОЗАЩИЩЕННЫЙ
	ПЕРЕКЛЮЧАТЕЛЬ ОДНОКЛАВИШНЫЙ
	ПЕРЕКЛЮЧАТЕЛЬ ДВУХКЛАВИШНЫЙ
	ВЫКЛЮЧАТЕЛЬ ПЕРЕКРЕСТНЫЙ
	СПРИНКЛЕР СИСТЕМЫ ПОЖАРУТУШЕНИЯ
	ПОТОЛОЧНАЯ РЕШЕТКА ПРИНУДИТЕЛЬНОГО ВЕНТИЛЯТОРА
	ПОТОЛОЧНАЯ РЕШЕТКА ЕСТЕСТВЕННОЙ ВЕНТИЛЯЦИИ

ПРИМЕЧАНИЕ:

- смотреть совместно с развертками и планом потолка
- предусмотреть закладные для светильников
- при замене светильников может измениться их расположение и количество
- размещение трансформатора для светодиодной ленты уточнить по месту.
- уточнить количество светильников у поставщика перед покупкой
- расстановка электрических выводов, выключателей и розеток в зоне кухонной мебели является предварительной и будет уточнена фабрикой изготовителем после утверждения Заказчиком модели кухни баз.
- все выключатели установить на высоте 900 мм от уровня чистого пола, если не указано иное.
- И на расстоянии 200 мм от угла, проема или откоса, если не указана иная величина.
- Все электрические выводы (в том числе для люстр, подвесов и бра) сделать с запасом не менее 1500 мм


Все условные обозначения разъяснены.
Со сценарием включения света и расположения выключателей,
эл. выводов и осветительного оборудования ознакомлен(а) и согласен(на).

подпись

ФИО

	ФИО	Экспресс-проект апартаментов	Стадия	Лист	Листов
Дизайнер			РД	12	23
Заказчик		ПЛАН РАССТАНОВКИ СВЕТИЛЬНИКОВ (С РАЗМЕРАМИ)			
Чертил					

ПЛАН РАССТАНОВКИ
ЭЛЕКТРОУСТАНОВОЧНОГО
ОБОРУДОВАНИЯ (С
МЕБЕЛЬЮ)

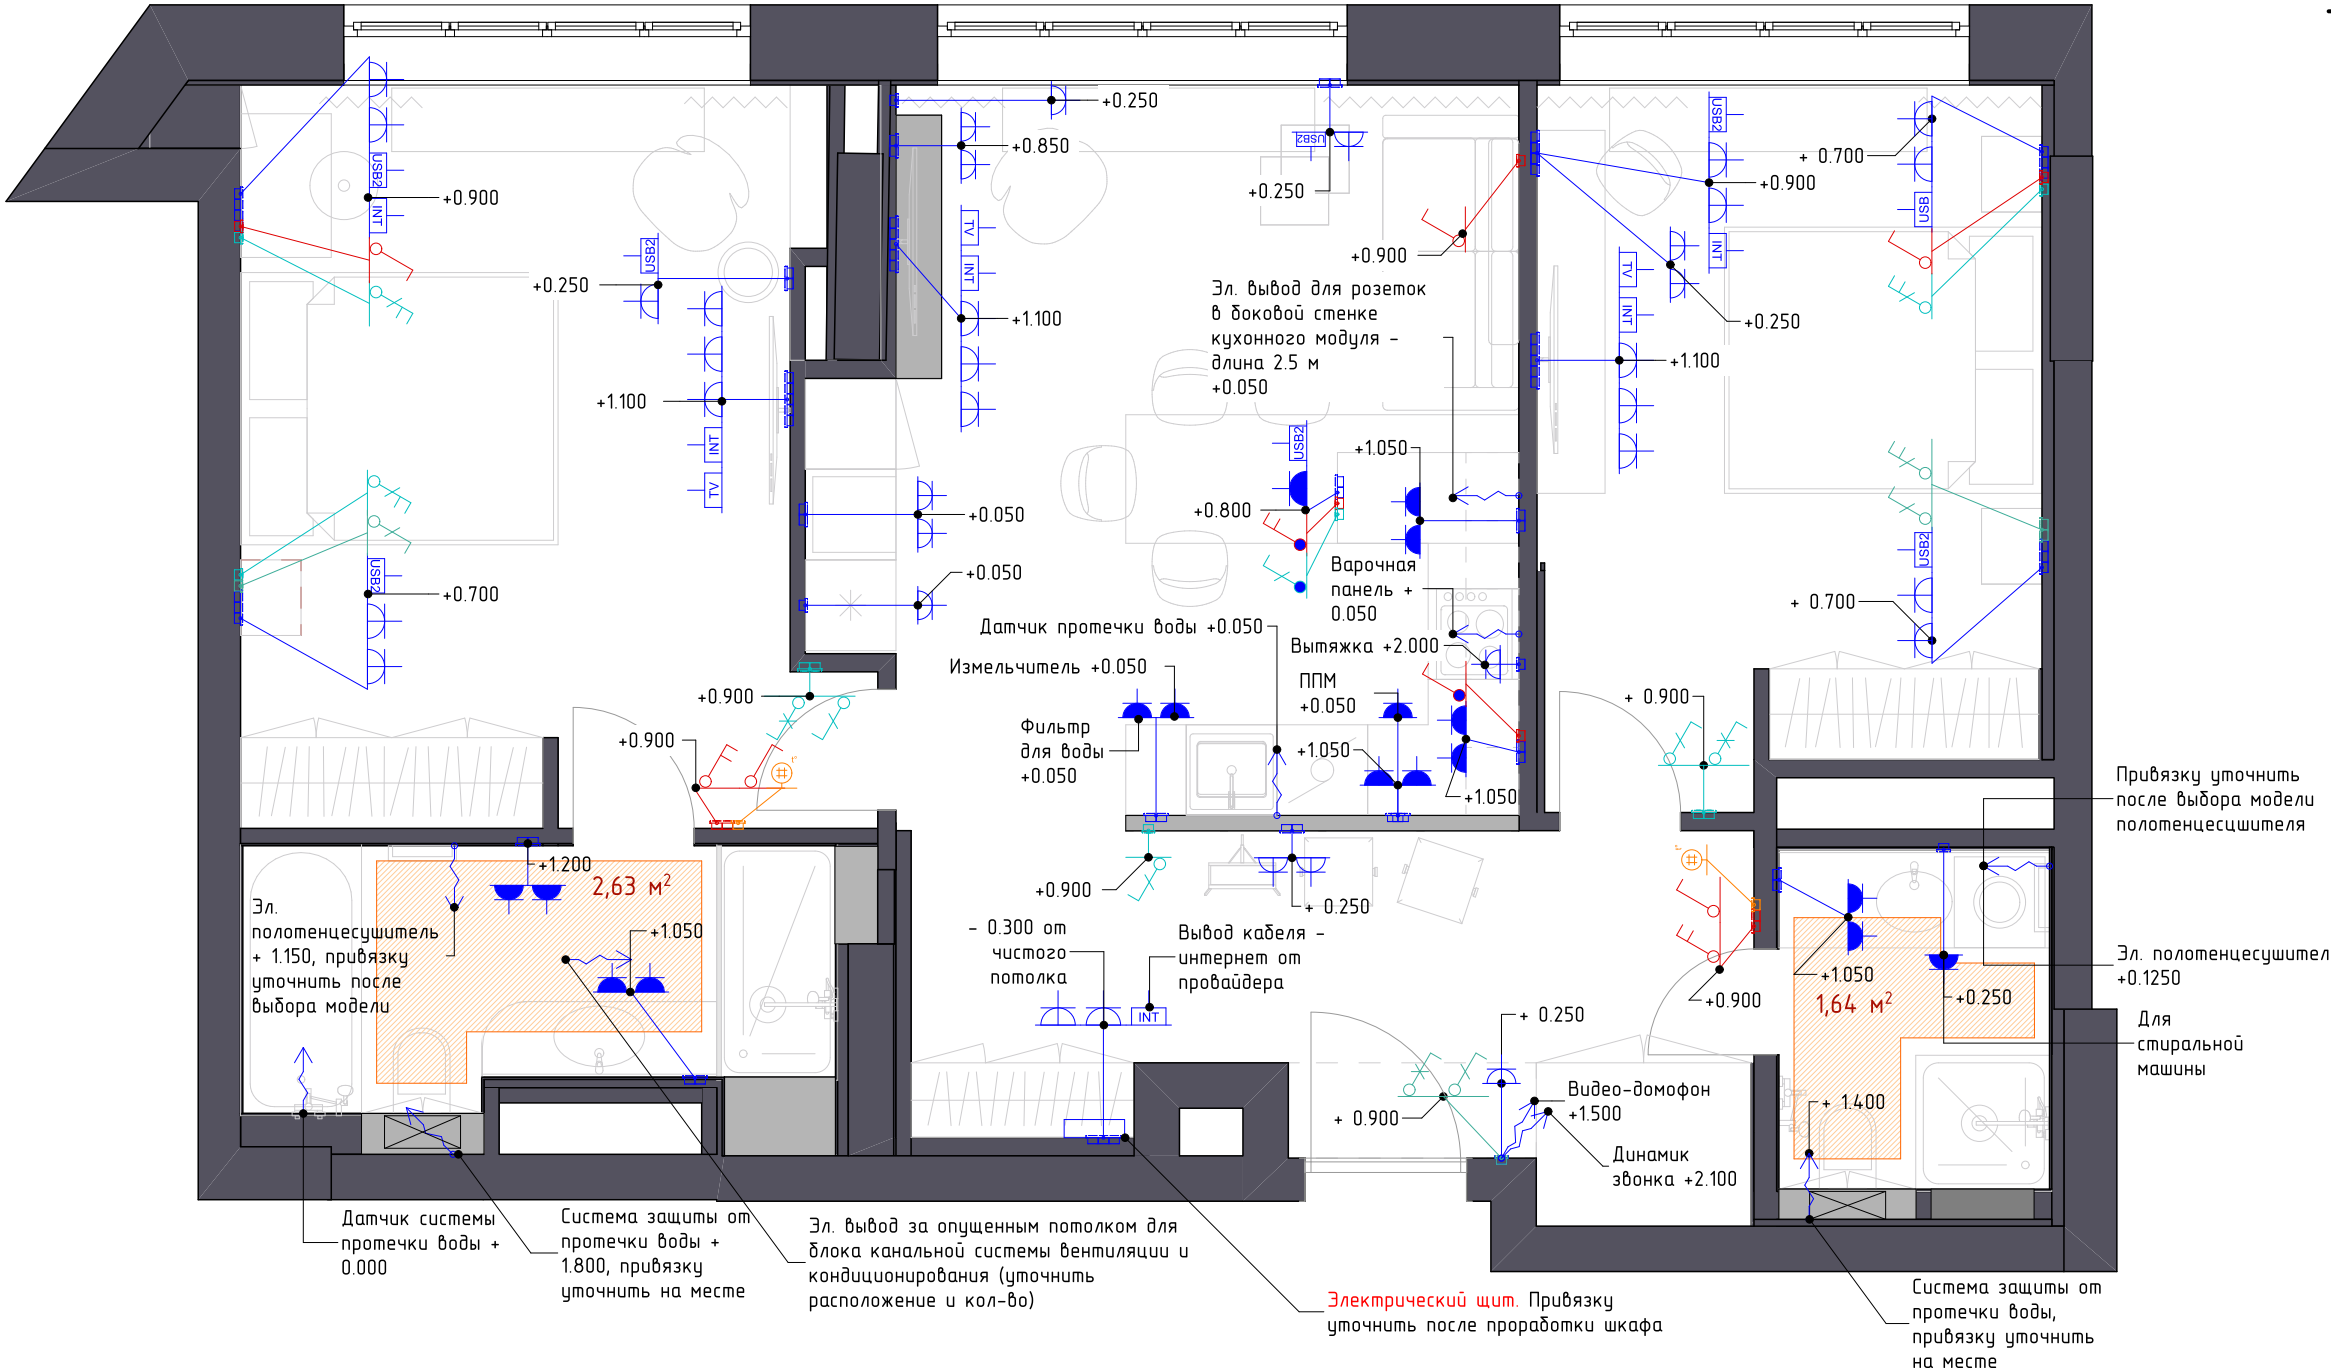

УСЛОВНЫЕ ОБОЗНАЧЕНИЯ	
ОБОЗНАЧ. В ПЛАНЕ	НАИМЕНОВАНИЕ
	ТЕРМОСТАТ
	РОЗЕТКА TV
	РОЗЕТКА iNET
	РОЗЕТКА USB/РОЗЕТКА USB двойная
	РОЗЕТКА
	РОЗЕТКА ВЛАГОЗАЩИТНАЯ
	ЭЛЕКТРОВЫВОД
	ВЫКЛЮЧАТЕЛЬ ОДНОКЛАВИШНЫЙ
	ВЫКЛЮЧАТЕЛЬ ДВУХКЛАВИШНЫЙ
	ПЕРЕКЛЮЧАТЕЛЬ ОДНОКЛАВИШНЫЙ
	ПЕРЕКЛЮЧАТЕЛЬ ДВУХКЛАВИШНЫЙ
	ВЫКЛЮЧАТЕЛЬ ОДНОКЛАВИШНЫЙ ПЕРЕКРЕСТНЫЙ
	Общая площадь теплого пола 4,35 кв.м

ПРИМЕЧАНИЕ:
- за 0.000 принята отметка чистого пола этажа
- смотреть совместно с развертками
- Н установки розеток - 250 мм, Н установки выключателей и терморегуляторов- 900 мм от уровня чистого пола, если не указано иного
- расположение розеток на кухне уточнить с поставщиком кухни
- отметку выводов кабелей под кондиционеры, принудительную вентиляцию, подсветку карты и заказную мебель согласовать с поставщиком
- Все электрические выводы (в том числе для люстр, подвесов и бра) сделать с запасом не менее 1500 мм


Все условные обозначения разъяснены.
Со сценарием включения света и расположения выключателей,
эл. выводов и осветительного оборудования ознакомлен(а) и согласен(на).

подпись

ФИО

	ФИО	Экспресс-проект апартаментов	Стадия	Лист	Листов
Дизайнер			РД	13	23
Заказчик		ПЛАН РАССТАНОВКИ ЭЛЕКТРОУСТАНОВОЧНОГО ОБОРУДОВАНИЯ (С МЕБЕЛЬЮ)			
Чертил					

ПЛАН РАССТАНОВКИ
ЭЛЕКТРОУСТАНОВОЧНОГО
ОБОРУДОВАНИЯ (БЕЗ
МЕБЕЛИ)

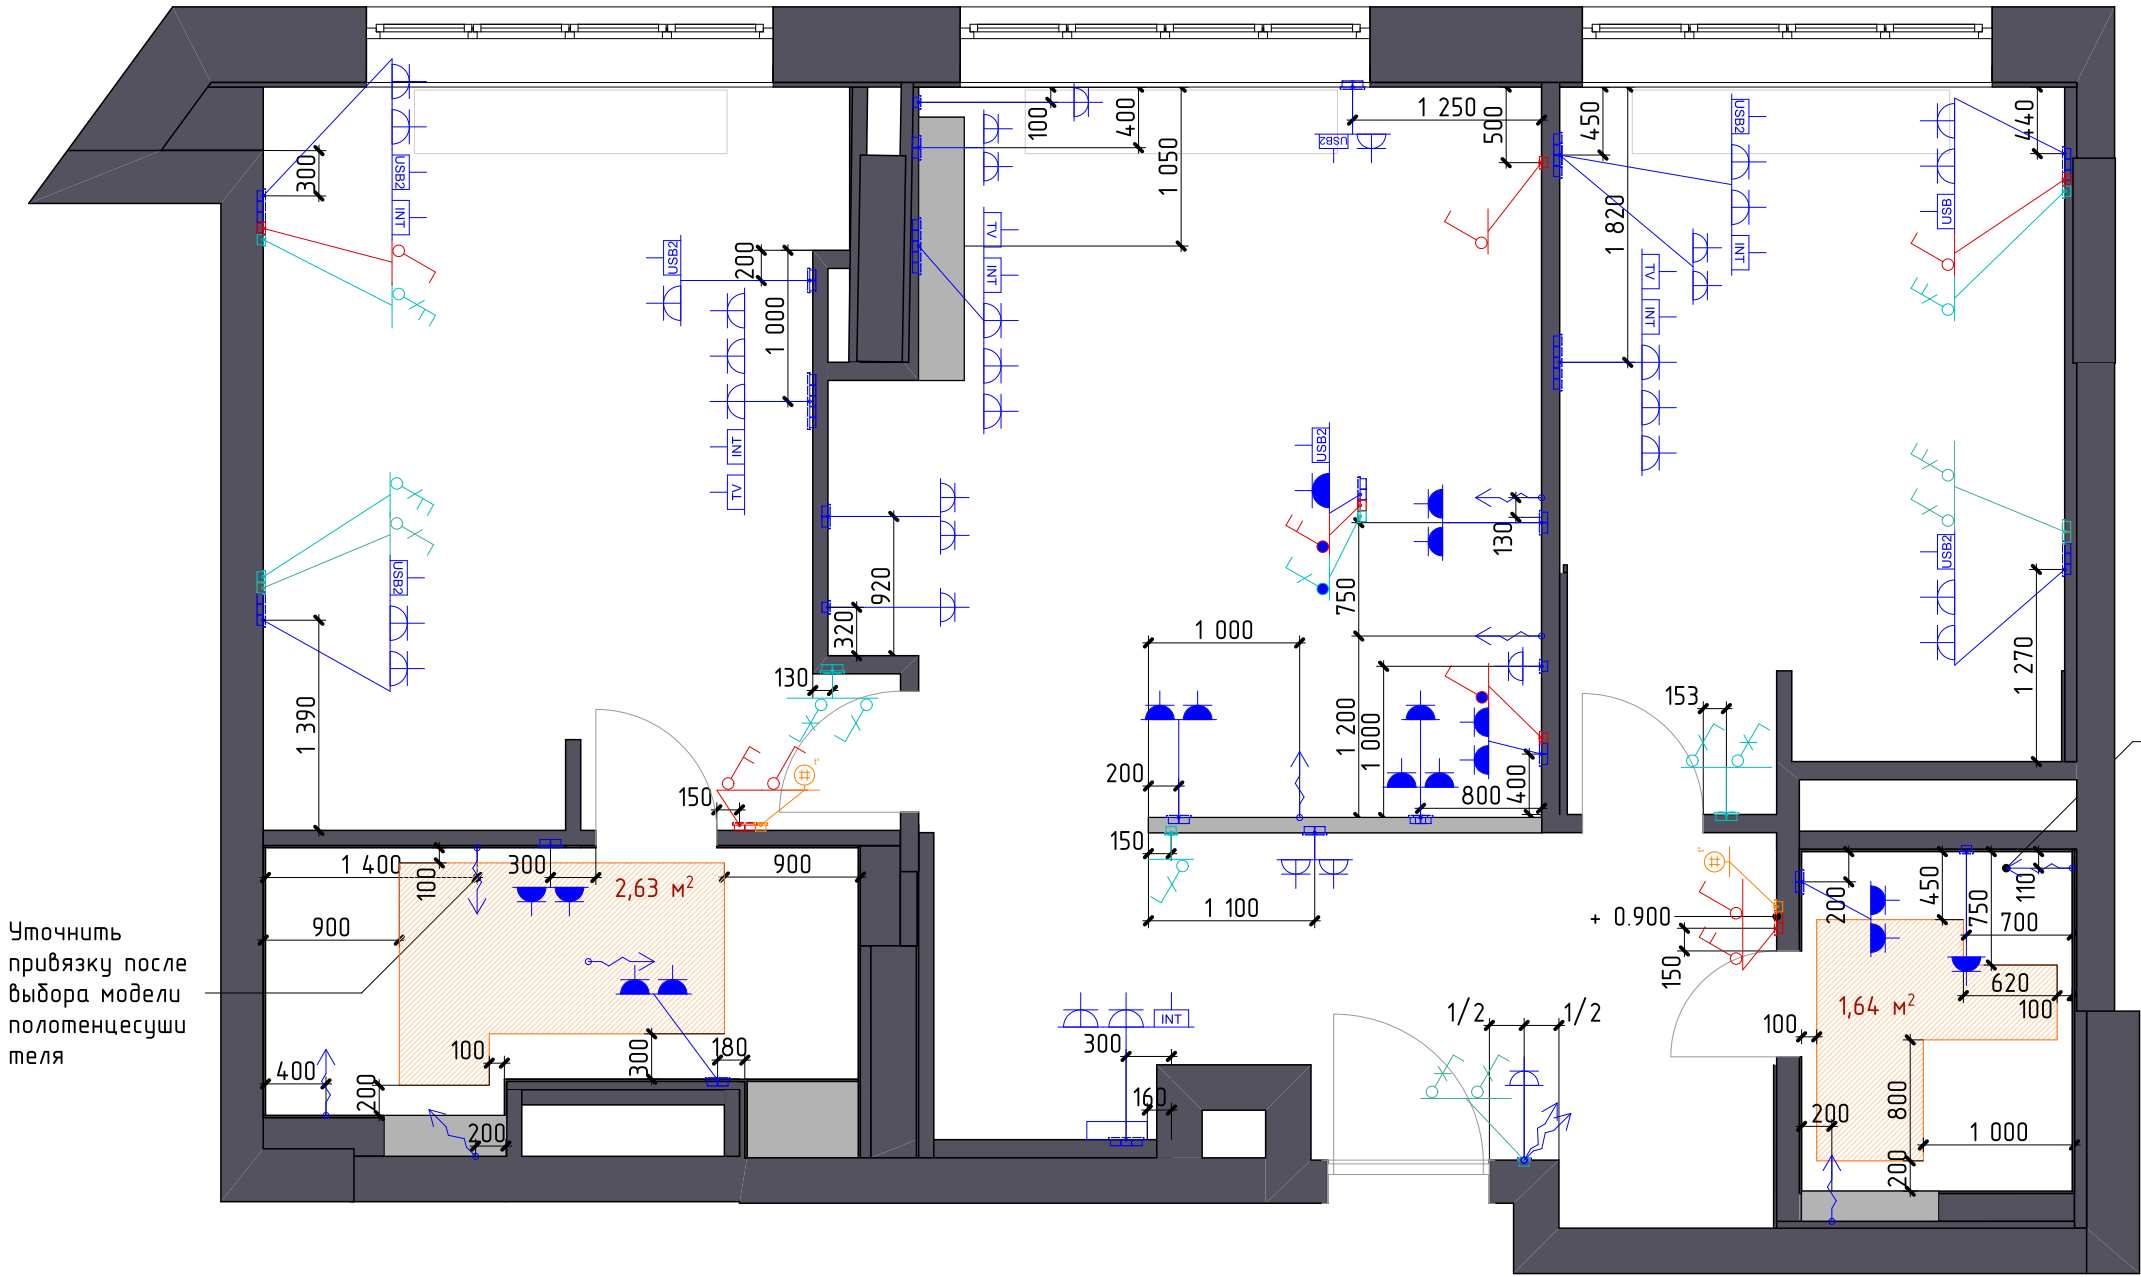

УСЛОВНЫЕ ОБОЗНАЧЕНИЯ	
ОБОЗНАЧ. В ПЛАНЕ	НАИМЕНОВАНИЕ
	ТЕРМОСТАТ
	РОЗЕТКА TV
	РОЗЕТКА iNET
	РОЗЕТКА USB/РОЗЕТКА USB двойная
	РОЗЕТКА
	РОЗЕТКА ВЛАГОЗАЩИТНАЯ
	ЭЛЕКТРОВЫВОД
	ВЫКЛЮЧАТЕЛЬ ОДНОКЛАВИШНЫЙ
	ВЫКЛЮЧАТЕЛЬ ДВУХКЛАВИШНЫЙ
	ПЕРЕКЛЮЧАТЕЛЬ ОДНОКЛАВИШНЫЙ
	ПЕРЕКЛЮЧАТЕЛЬ ДВУХКЛАВИШНЫЙ
	ВЫКЛЮЧАТЕЛЬ ОДНОКЛАВИШНЫЙ ПЕРЕКРЕСТНЫЙ

Общая площадь теплого пола
4,35 кв.м

ПРИМЕЧАНИЕ:
- за 0.000 принята отметка чистого пола этажа
- смотреть совместно с развертками
- Н установки розеток - 250 мм, Н установки выключателей и терморегуляторов- 900 мм от уровня чистого пола, если не указано иного
- расположение розеток на кухне уточнить с поставщиком кухни
- отметку выводов кабелей под кондиционеры, принудительную вентиляцию, подсветку карты и заказную мебель согласовать с поставщиком
- Все электрические выводы (в том числе для люстр, подвесов и бра) сделать с запасом не менее 1500 мм


Все условные обозначения разъяснены.
Со сценарием включения света и расположения выключателей,
эл. выводов и осветительного оборудования ознакомлен(а) и согласен(на).

подпись

ФИО

	ФИО	Экспресс-проект апартаментов	Стадия	Лист	Листов
Дизайнер			РД	14	23
Заказчик		ПЛАН РАССТАНОВКИ ЭЛЕКТРОУСТАНОВОЧНОГО ОБОРУДОВАНИЯ (БЕЗ МЕБЕЛИ)			
Чертил					

ПЛАН ОТДЕЛКИ СТЕН

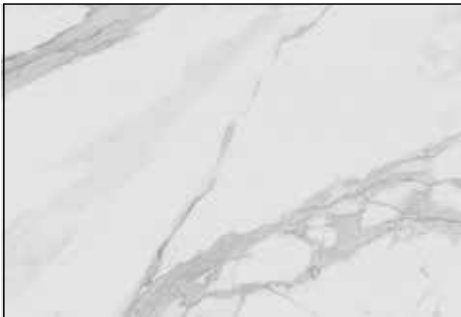

Керамогранит Тип 4 или кварц под белый мрамор на фартуке

УСЛОВНЫЕ ОБОЗНАЧЕНИЯ

ОБОЗНАЧ. В ПЛАНЕ	НАИМЕНОВАНИЕ
	Покраска Тип 1 - белый цвет
	Покраска Тип 2 - серый цвет
	Покраска Тип 3 - черный цвет
	Панели МДФ+шпон
	Гипсовые панели Тип 1
	Гипсовые панели Тип 2
	Керамогранит Тип 1
	Мозаика, цвет черный матовый
	Керамогранит Тип 2
	Керамогранит Тип 3
	Керамогранит Тип 4 или кварц
	Панели из тонированных зеркал, из реек МДФ+шпон и панелей МДФ+декоративная штукатурка

Все условные обозначения разъяснены.
С планом отделки стен ознакомлен(а) и согласен(на).


подпись

ФИО


ПРИМЕЧАНИЕ:

- смотреть совместно с развертками
- размеры кухонного фартука уточнить у производителя
- привязку кухонного фартука уточнить при заказе кухонного гарнитура


	ФИО	Экспресс-проект апартаментов	Стадия	Лист	Листов
Дизайнер			РД	15	23
Заказчик		ПЛАН ОТДЕЛКИ СТЕН			
Чертил					

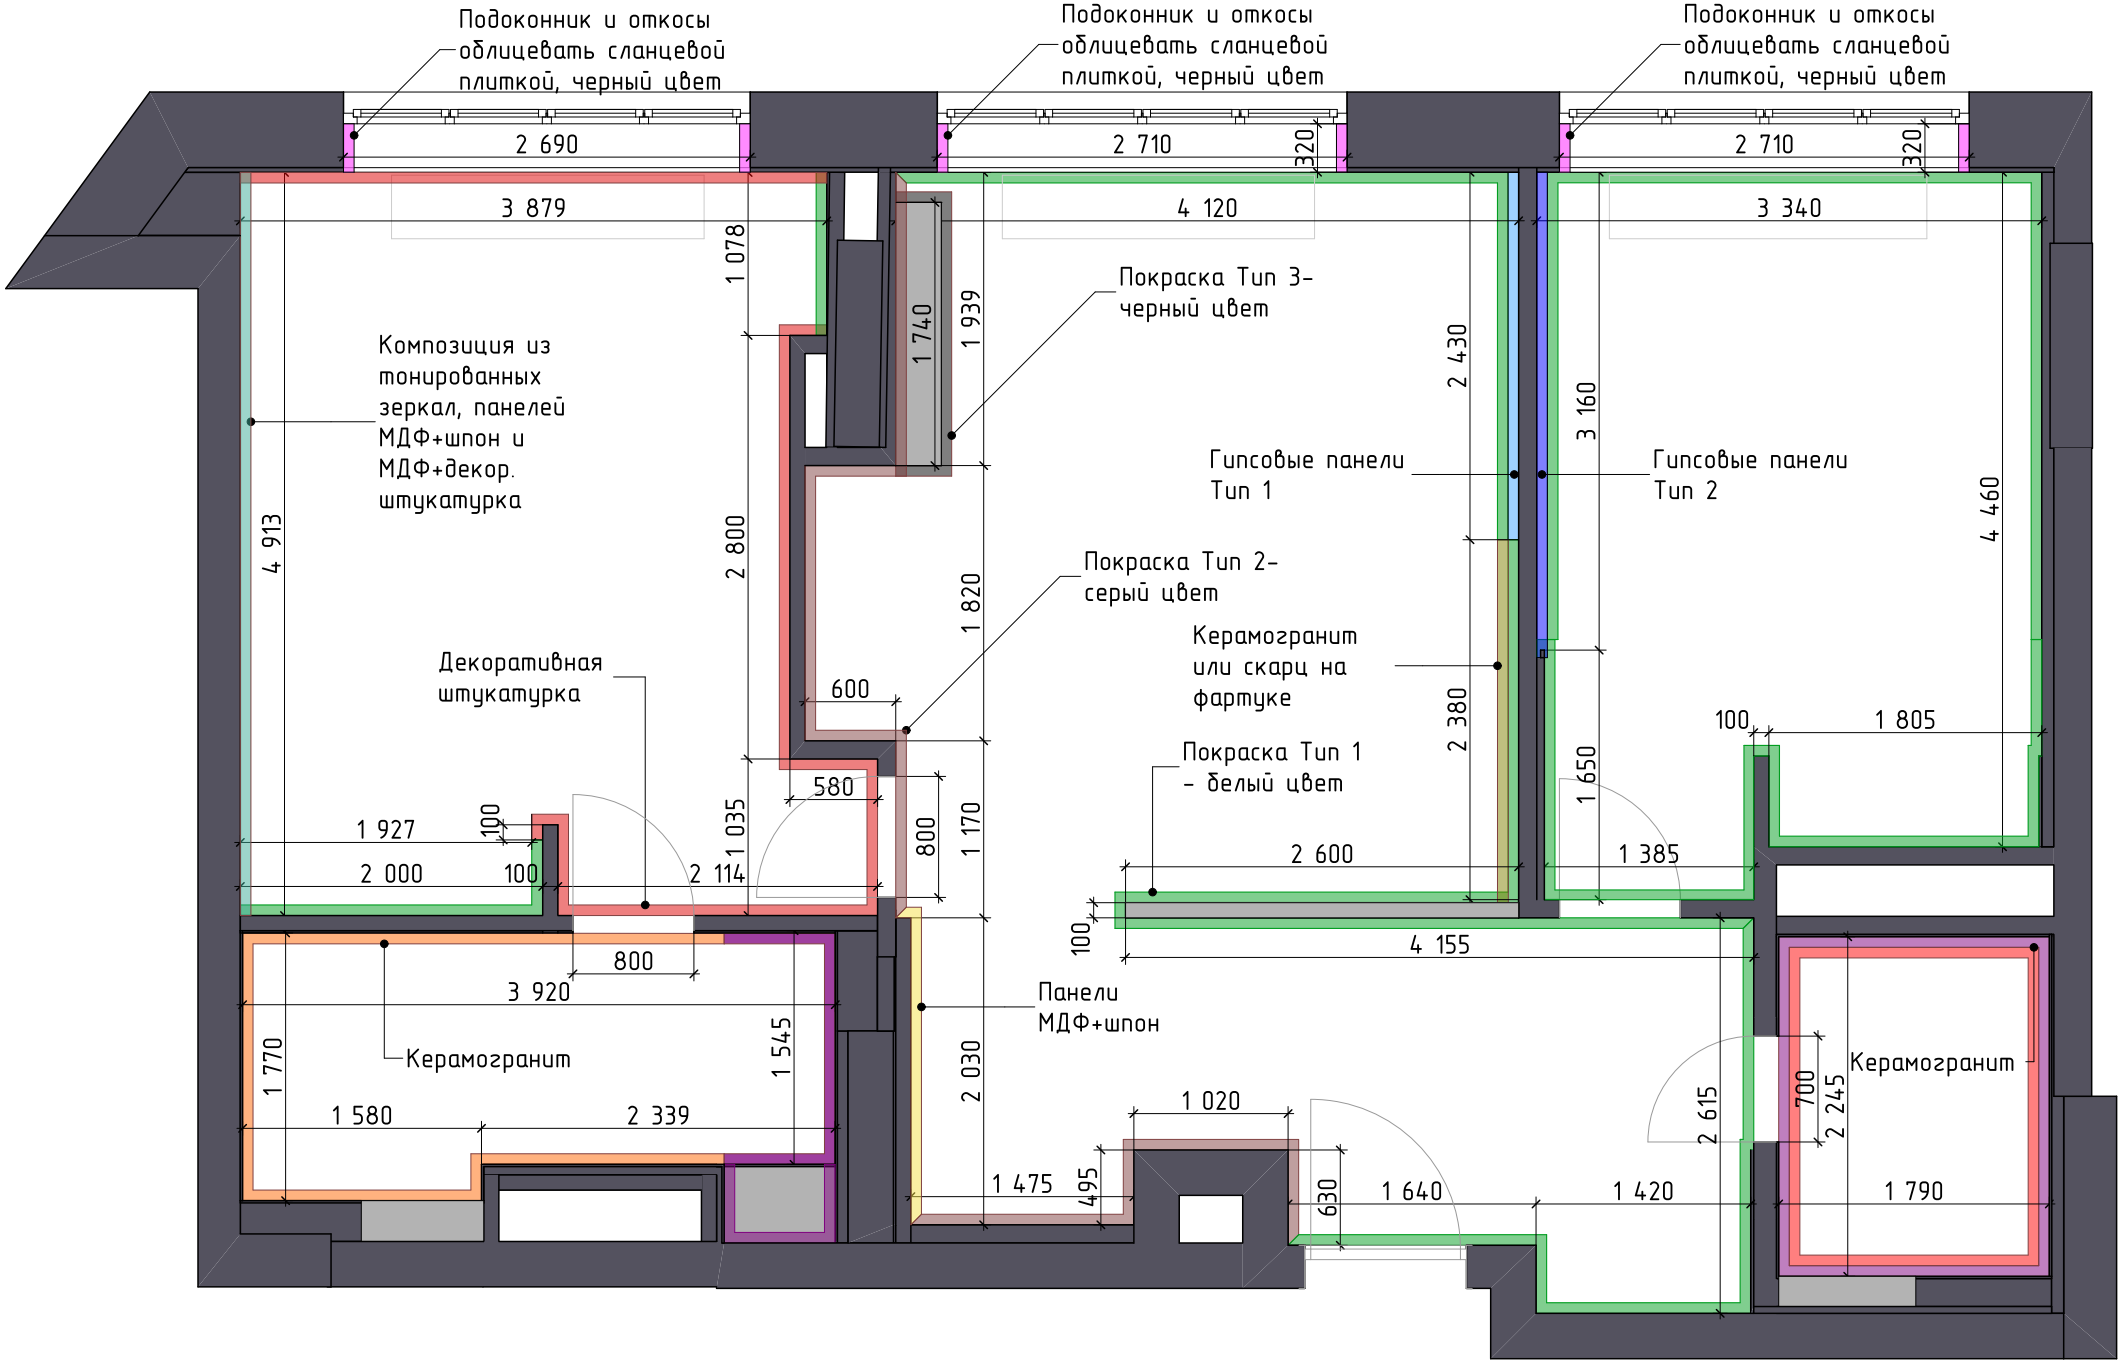


Шпон дерева

 


Покраска Тип 1 -
белый цвет

 

Покраска Тип 2 -
серый цвет

 

Покраска Тип 3 -
черный цвет

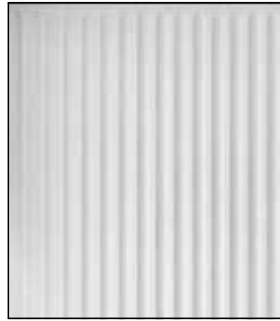

Гипсовые панели
Тип 1




Гипсовые панели
Тип 2



Декор. штукатурка



Керамогранит Тип 1

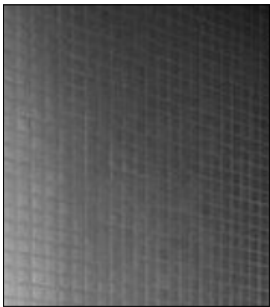

Мозаика, цвет черный



Керамогранит Тип 2



Керамогранит Тип 3

Кресло



Биокамин



Кофейные столики



Диван



СТИЛИСТИЧЕСКИЕ РЕШЕНИЯ - КУХНЯ И ГОСТИНАЯ

Ковер



Обеденные стулья



Бра

Дверь в спальню



Пример штор



Люстра над столом



Гипсовые панели за диваном



Столешница из тонкого белого кварца или иск. камня, черная сантехника, двойная мойка с подклейкой снизу


Шкафы - примеры внешнего вида (гладкие матовые серые фасады без ручек, с интегрированными или накладными лаконичными черными ручками, цвет фасадов подобрать максимально близкий к цвету стен)



Паркетная доска



Пример шпона Покраска Тип 2 - на обед. столе серый цвет

 

Покраска Тип 1 - белый цвет



Кварц под белый мрамор на фартуке



Магнитные светильники

	ФИО	Экспресс-проект апартаментов	Стадия	Лист	Листов
Дизайнер			РД	16	23
Заказчик		СТИЛИСТИЧЕСКИЕ РЕШЕНИЯ - КУХНЯ И ГОСТИНАЯ			
Чертил					



	ФИО		Стадия	Лист	Листов
Дизайнер		Экспресс-проект апартаментов	РД	17	23
Заказчик		КОЛЛАЖ КУХНИ-ГОСТИНОЙ			
Чертил					


СТИЛИСТИЧЕСКИЕ РЕШЕНИЯ - СПАЛЬНЯ 1



Подвесные светильники



Пуф

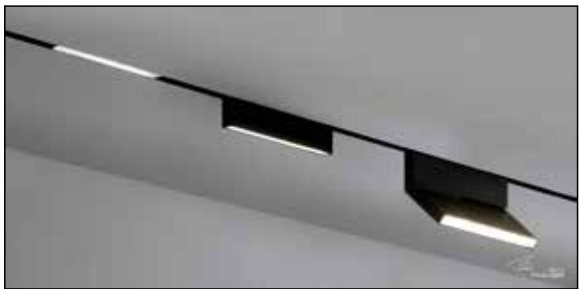

Магнитные светильники



Декоративная штукатурка



Пример стеллажа



Кресло


Пример реек на стене за изголовьем кровати



Тонированные зеркала на стене за изголовьем кровати



Пример шкафа

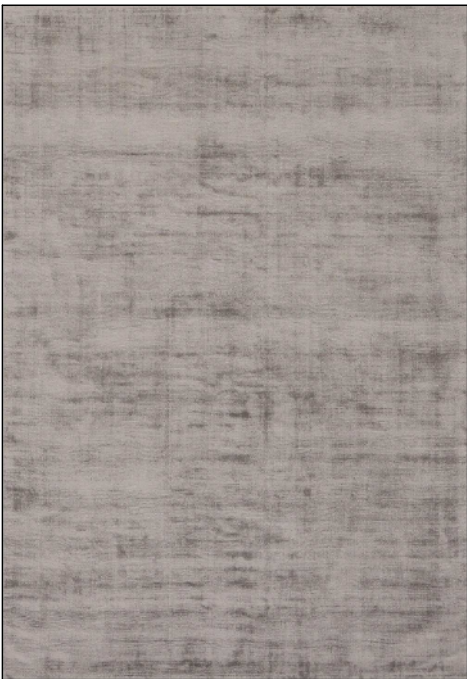


Ковер



Пример штор




Кровать

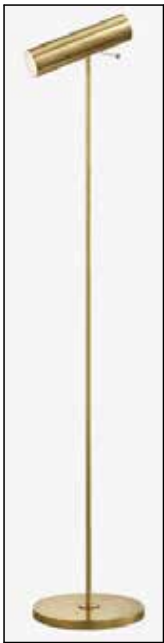

Торшер

	ФИО	Экспресс-проект апартаментов	Стадия	Лист	Листов
Дизайнер			РД	18	23
Заказчик		СТИЛИСТИЧЕСКИЕ РЕШЕНИЯ - СПАЛЬНЯ 1	artpoint дизайн-студия		
Чертил					

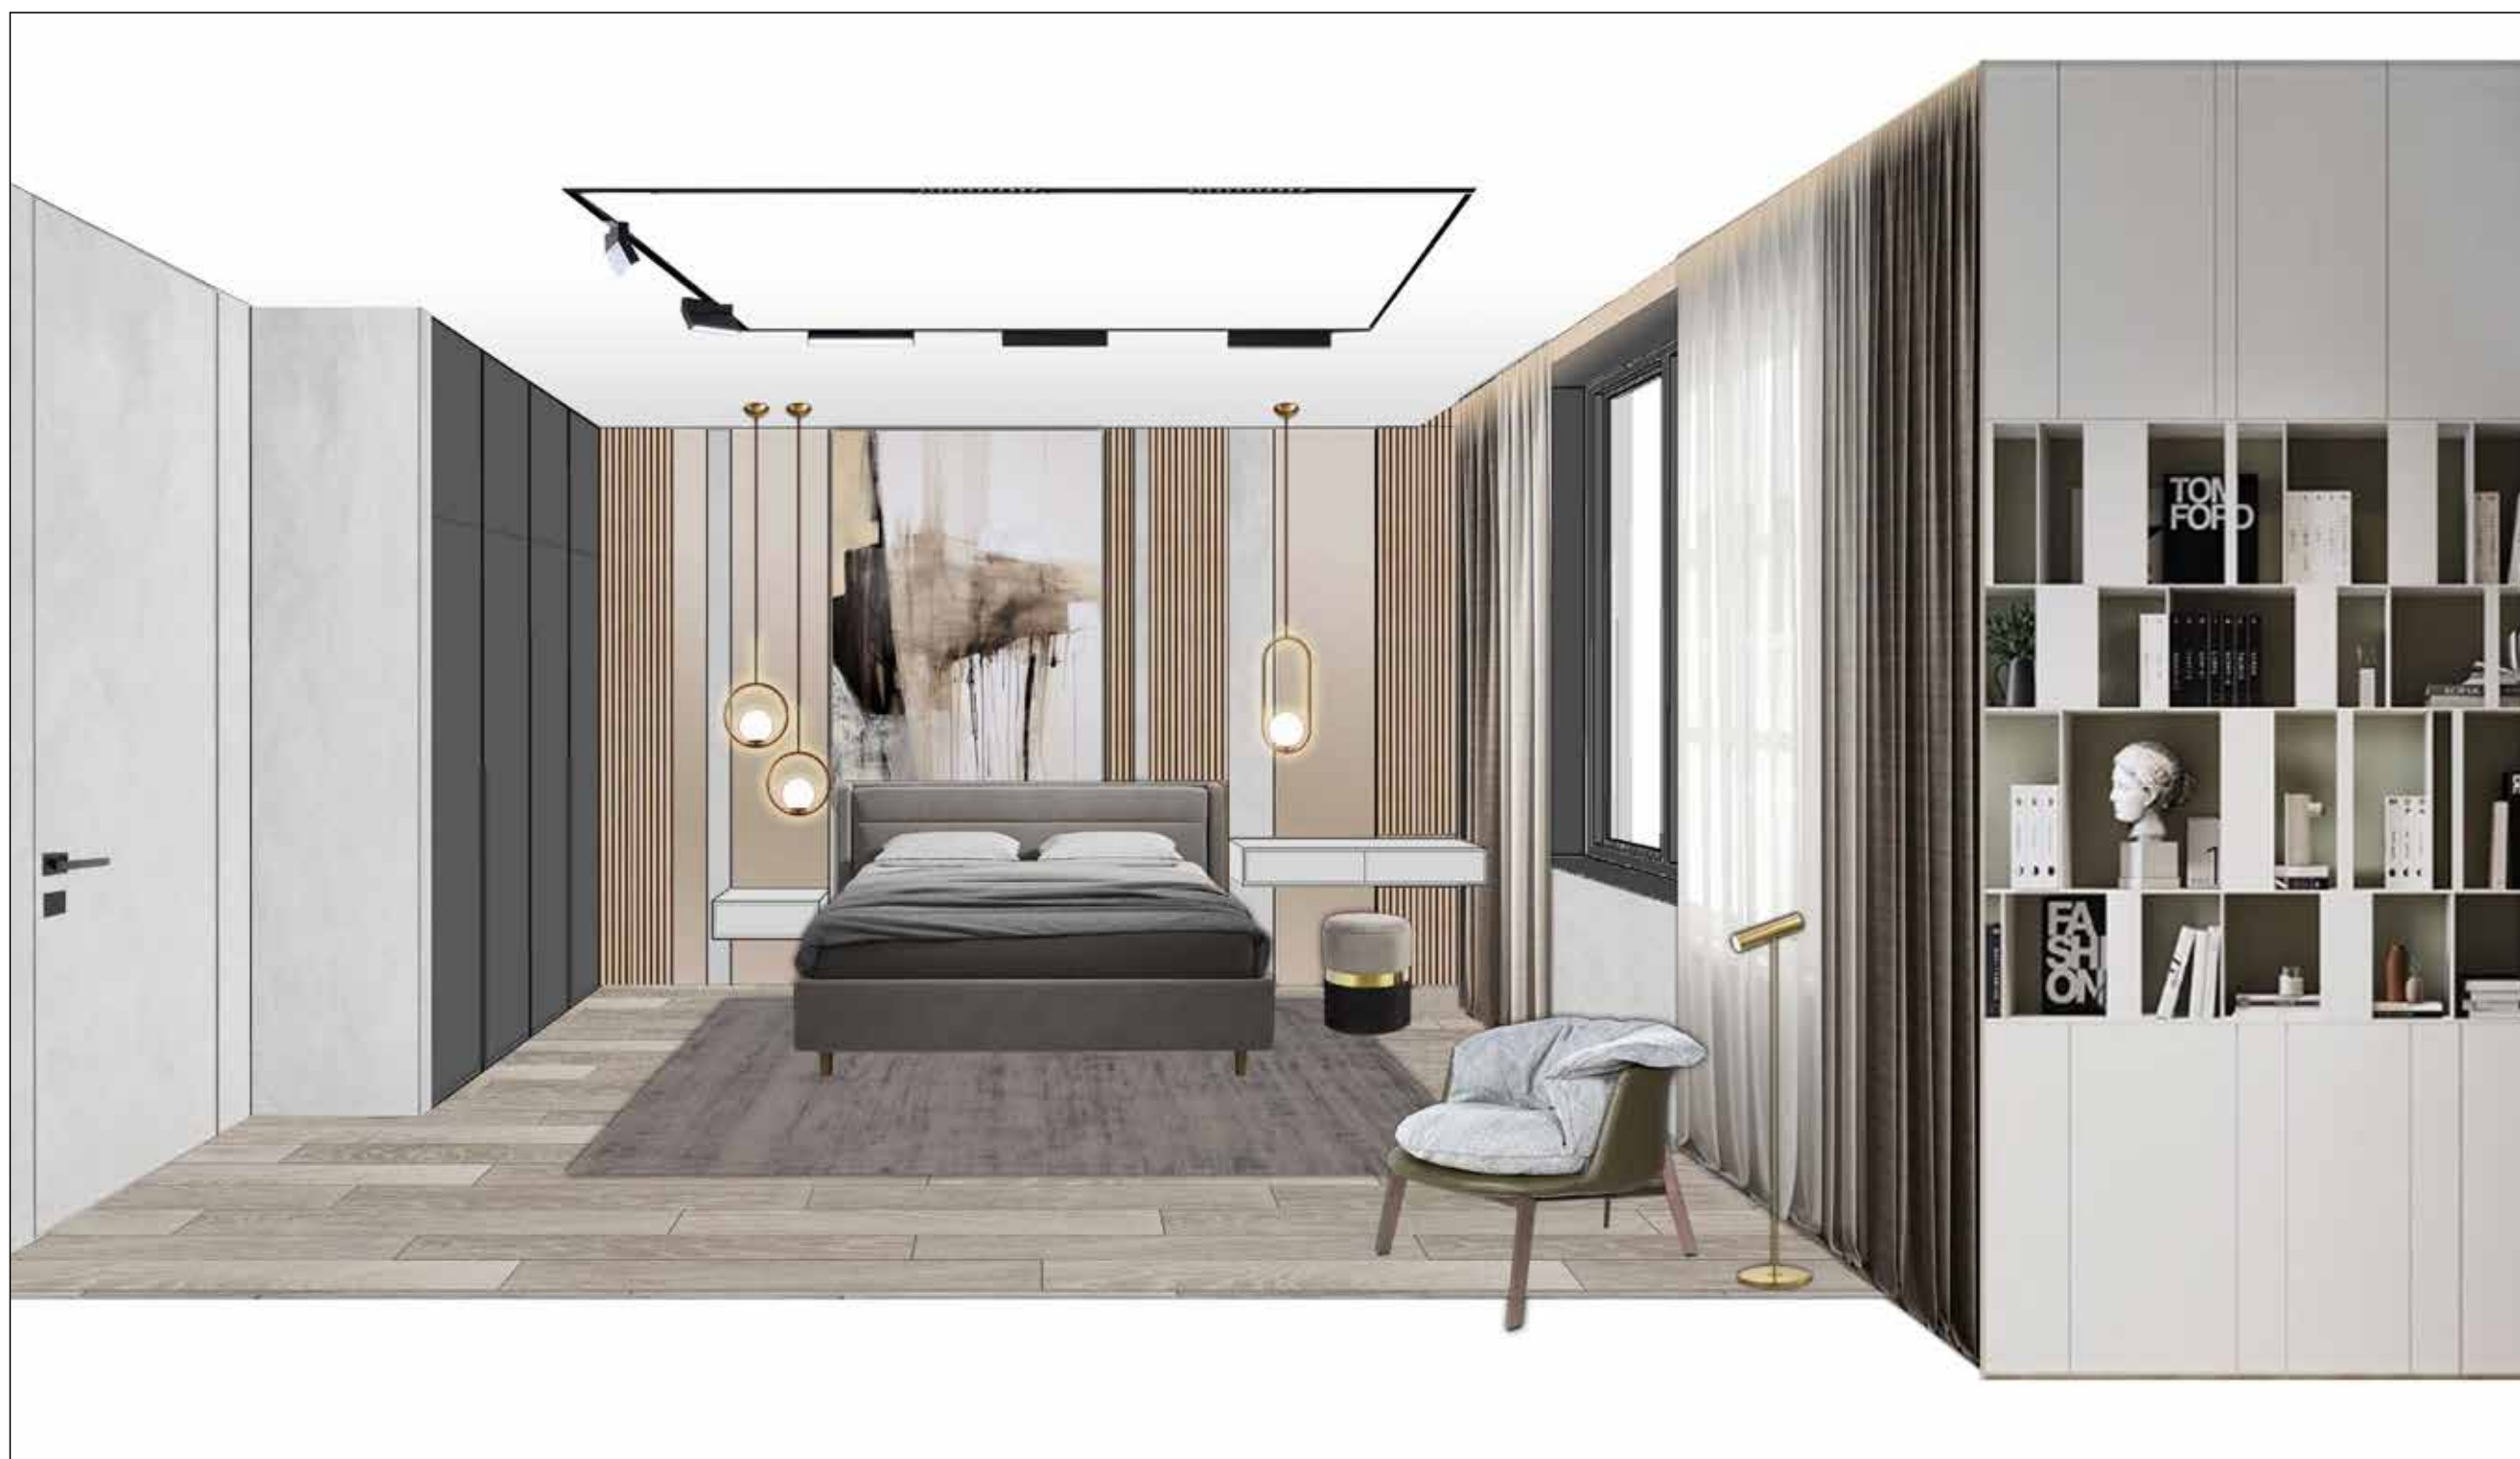

	ФИО	Экспресс-проект апартаментов	Стадия	Лист	Листов
Дизайнер			РД	19	23
Заказчик		КОЛЛАЖ СПАЛЬНИ1			
Чертил					

Деревянный шкафчик и открытая ниша с подсветкой над полкой системы инсталляции



Короткая стеклянная перегородка от ванны до потолка

Электрический полотенцесушитель




Душевой поддон



Настенная плитка, горизонтальное расположение, сдвиг на 1/3



Напольная плитка, сдвиг на 1/3

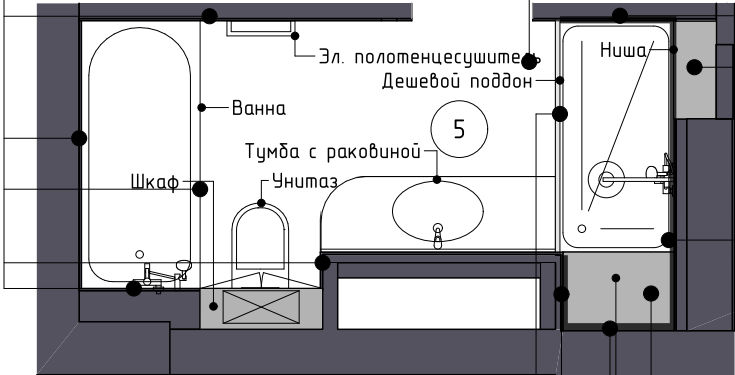

Оформление душевой ниши черной матовой мозаикой

Пример оформления ниши под шампуни

Пример душевого комплекта с тропическим душем

Круглое большое зеркало и пример настенных бра



Пример раковины и тумбы (правый угол нужно скруглить)



Пример скругленного угла тумбы (цвет тумбы белый)



Стеклянная перегородка с черной рамой



Встроенный смеситель для раковины

	ФИО	Экспресс-проект апартаментов	Стадия	Лист	Листов
Дизайнер			РД	20	23
Заказчик		СТИЛИСТИЧЕСКИЕ РЕШЕНИЯ - ВАННАЯ КОМНАТА			
Чертил					

СТИЛИСТИЧЕСКИЕ РЕШЕНИЯ – СПАЛЬНЯ 2



Оформление стены с телевизором гипсовыми панелями и пример тумбы



Выступ стены (белый цвет) с подсветкой




Стул

Дверь-невидимка с высотой полотна 2000-2100 мм, под покраску в цвет стен (лицевая сторона в прихожей)



Шторы

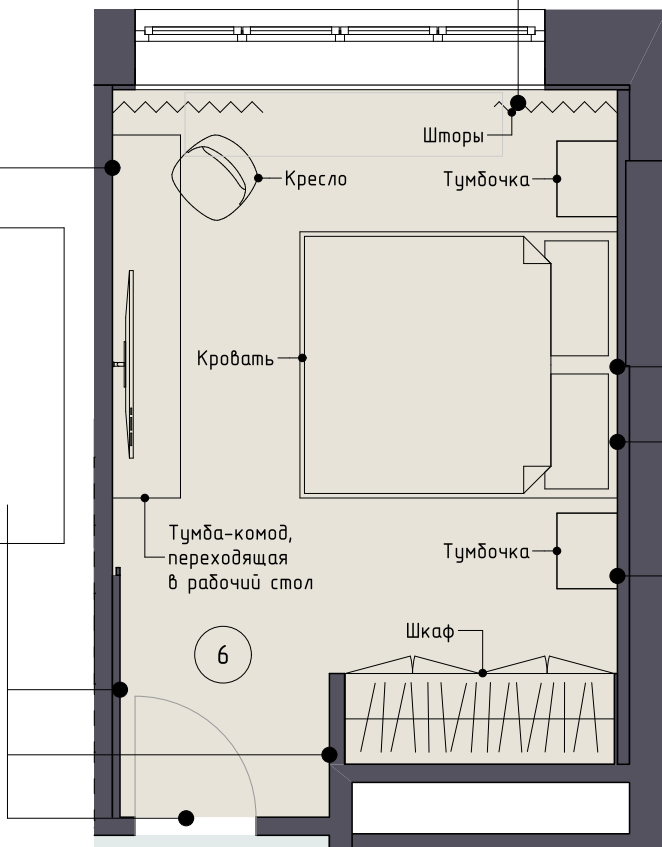


Покраска Тип 2 – белый цвет



Пример внешнего вида шкафа

Декоративная штукатурка на стене за кроватью

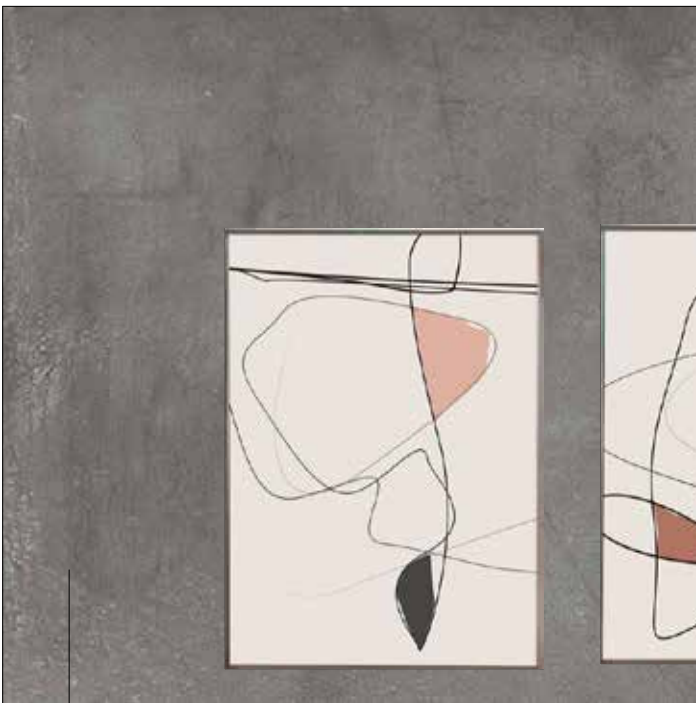

Абстрактные картины/постеры над кроватью



Кровать



Подвесные светильники над тумбочками



Тумбочки



Пример паркетной доски





Магнитные светильники

	ФИО		Стадия	Лист	Листов
Дизайнер		Экспресс-проект апартаментов	РД	21	23
Заказчик					
Чертил		СТИЛИСТИЧЕСКИЕ РЕШЕНИЯ – СПАЛЬНЯ 2	artpoint дизайн-студия		

Плитка по всему периметру: на полу и на стенах до отметки 1200 мм – крупноформатная (1200х600 мм) под белый мрамор, выше – мелкоформатная белая матовая или глянцевая плитка с темно-серой затиркой. Над унитазом от отметки 1200 мм и до потолка деревянный шкафчик

Пример сочетания материалов:

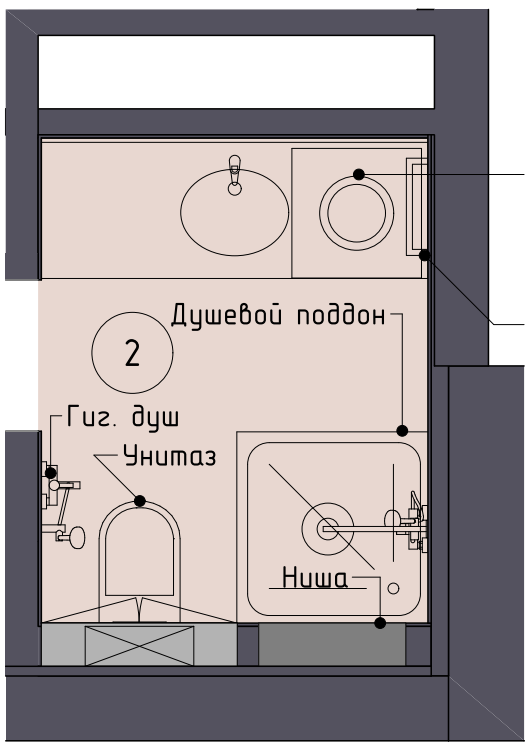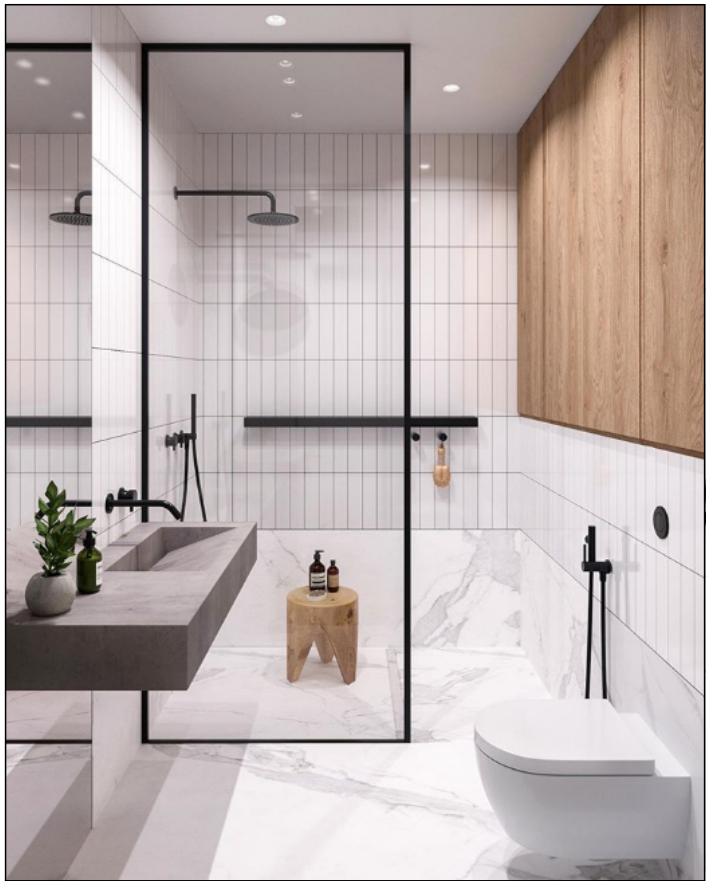

Зеркало с встроенной подсветкой во всю ширину стены, по высоте не до потолка



**СТИЛИСТИЧЕСКИЕ
РЕШЕНИЯ – САНУЗЕЛ**

Примеры тумбы, столешницы, стиральной машины под столешницей



В душевой черная ниша для шампуней



Примеры перегородки с черным профилем и черной поддон в душевой



Примеры сантехники



	ФИО	Экспресс-проект апартаментов	Стадия	Лист	Листов
Дизайнер			РД	22	23
Заказчик					
Чертил		СТИЛИСТИЧЕСКИЕ РЕШЕНИЯ – САНУЗЕЛ			


СТИЛИСТИЧЕСКИЕ РЕШЕНИЯ - ПРИХОЖАЯ

Шкафы - примеры внешнего вида (гладкие матовые серые фасады без ручек, с интегрированными или накладными черными ручками, цвет фасадов подобрать максимально близкий к цвету стен)

Двери-невидимки с высотой полотна 2000-2100 мм, под покраску в цвет стен



Перегородка между прихожей и кухней: нижняя часть монолитная, верхняя из черной сварной металлической трубы квадратного сечения + прозрачное стекло

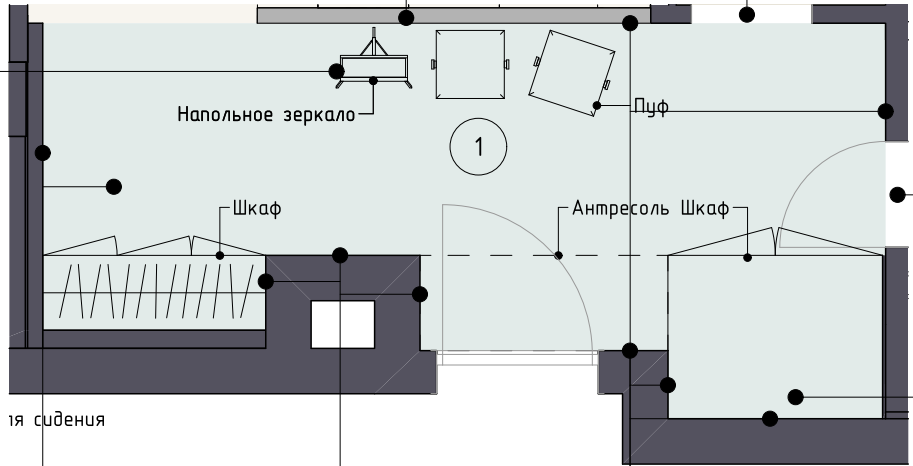


Напольное зеркало




Пуфы



Отделка стены и потолка панелями мдф+шпон

 

Покраска Тип 1 - серый цвет

 


Покраска Тип 2 - белый цвет

Паркетная доска



Магнитные светильники

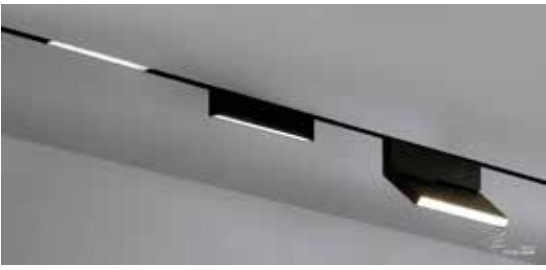

	ФИО	Экспресс-проект апартаментов	Стадия	Лист	Листов
Дизайнер			РД	23	23
Заказчик		СТИЛИСТИЧЕСКИЕ РЕШЕНИЯ - ПРИХОЖАЯ			
Чертил					